

Hannusranta

Mustaranta

Tora

Mustaselkä

Luhdannie

Leskinen

36

Hannusranta

37

38

Pirttiniemi

Hakalehto

Torve

Joutenlampi

Iso Pekonlampi

Pekonkangas

Jouten-
kangas

Lummelampi

Rusalanmäki

Kapeatharjut

Matinmäki

Mustikkamäki

Lankisenlampi


Syvänlehto

Iso
Sivoslampi

Saln
järvi

OTE HANNUSRANNAN OSAYLEISKAAVASTA


Ympäristöministeriö vahvistanut 20.1.2003

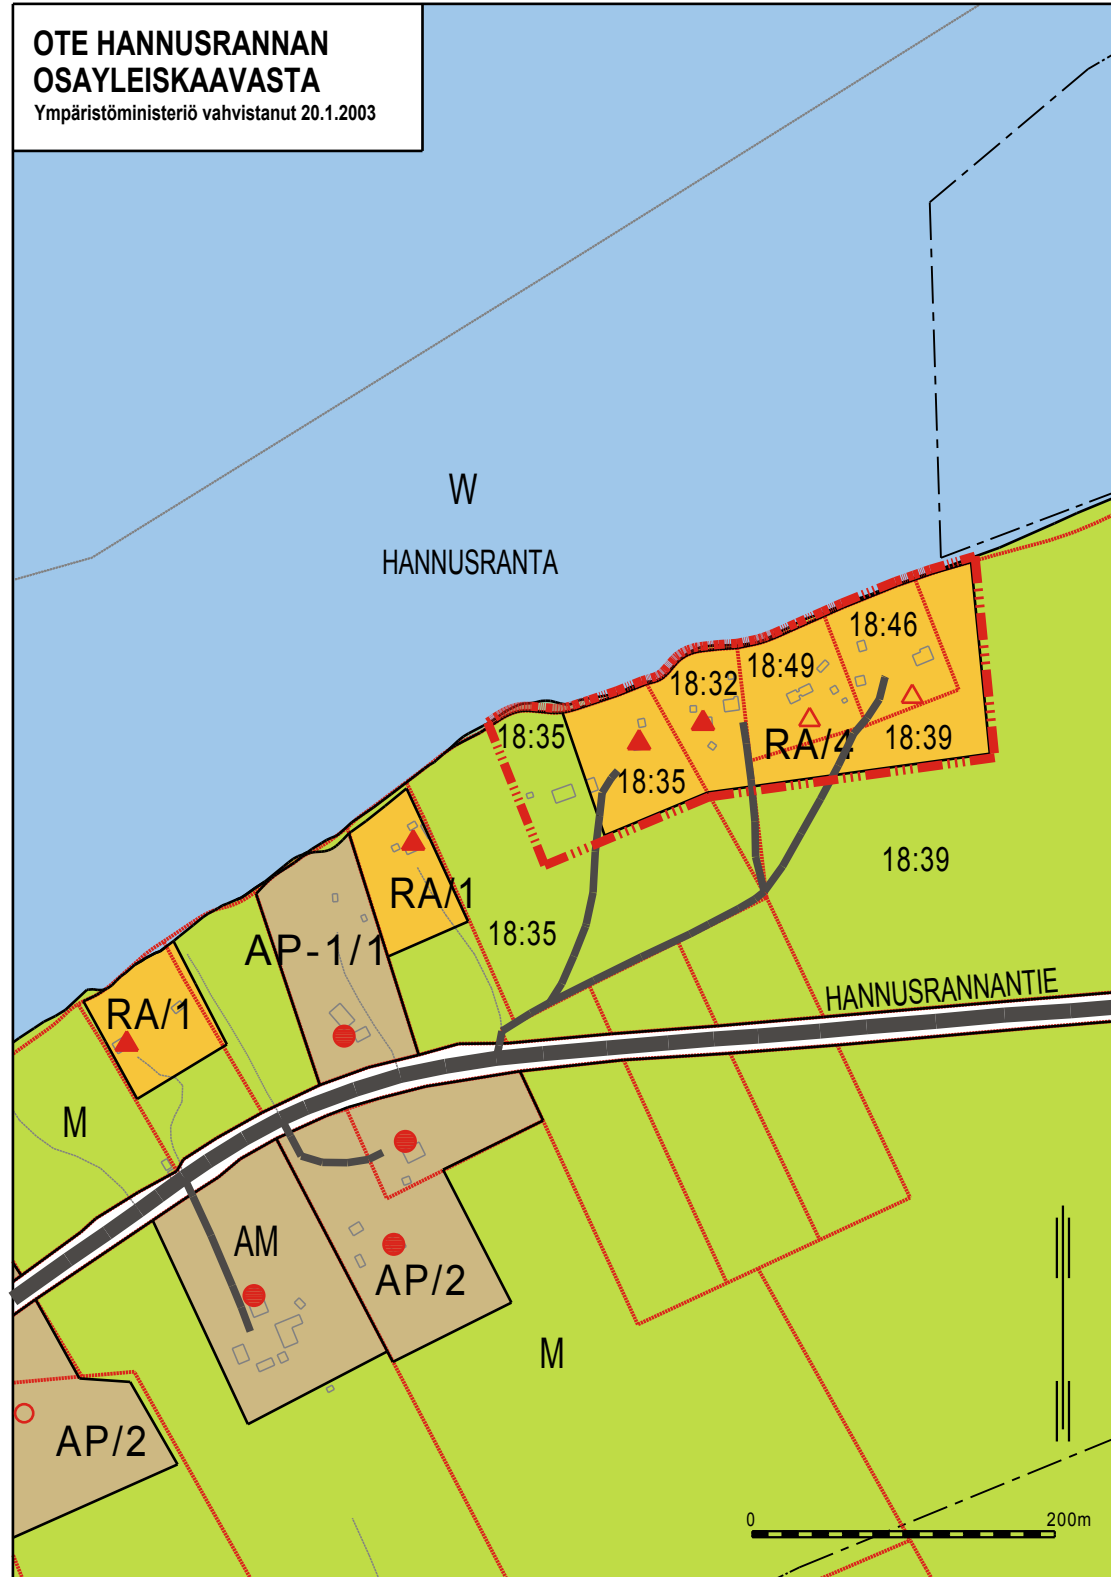

HANNUSRANTA OSAYLEISKAAVAN MUUTOSEHDOTUS


N:o 36, Ymp.kesk. 21.6.2004

Rakennuspaikan rajauksen korjaus 402-18-35, 402-18-46, 402-18-49
ja osa RA/4>M

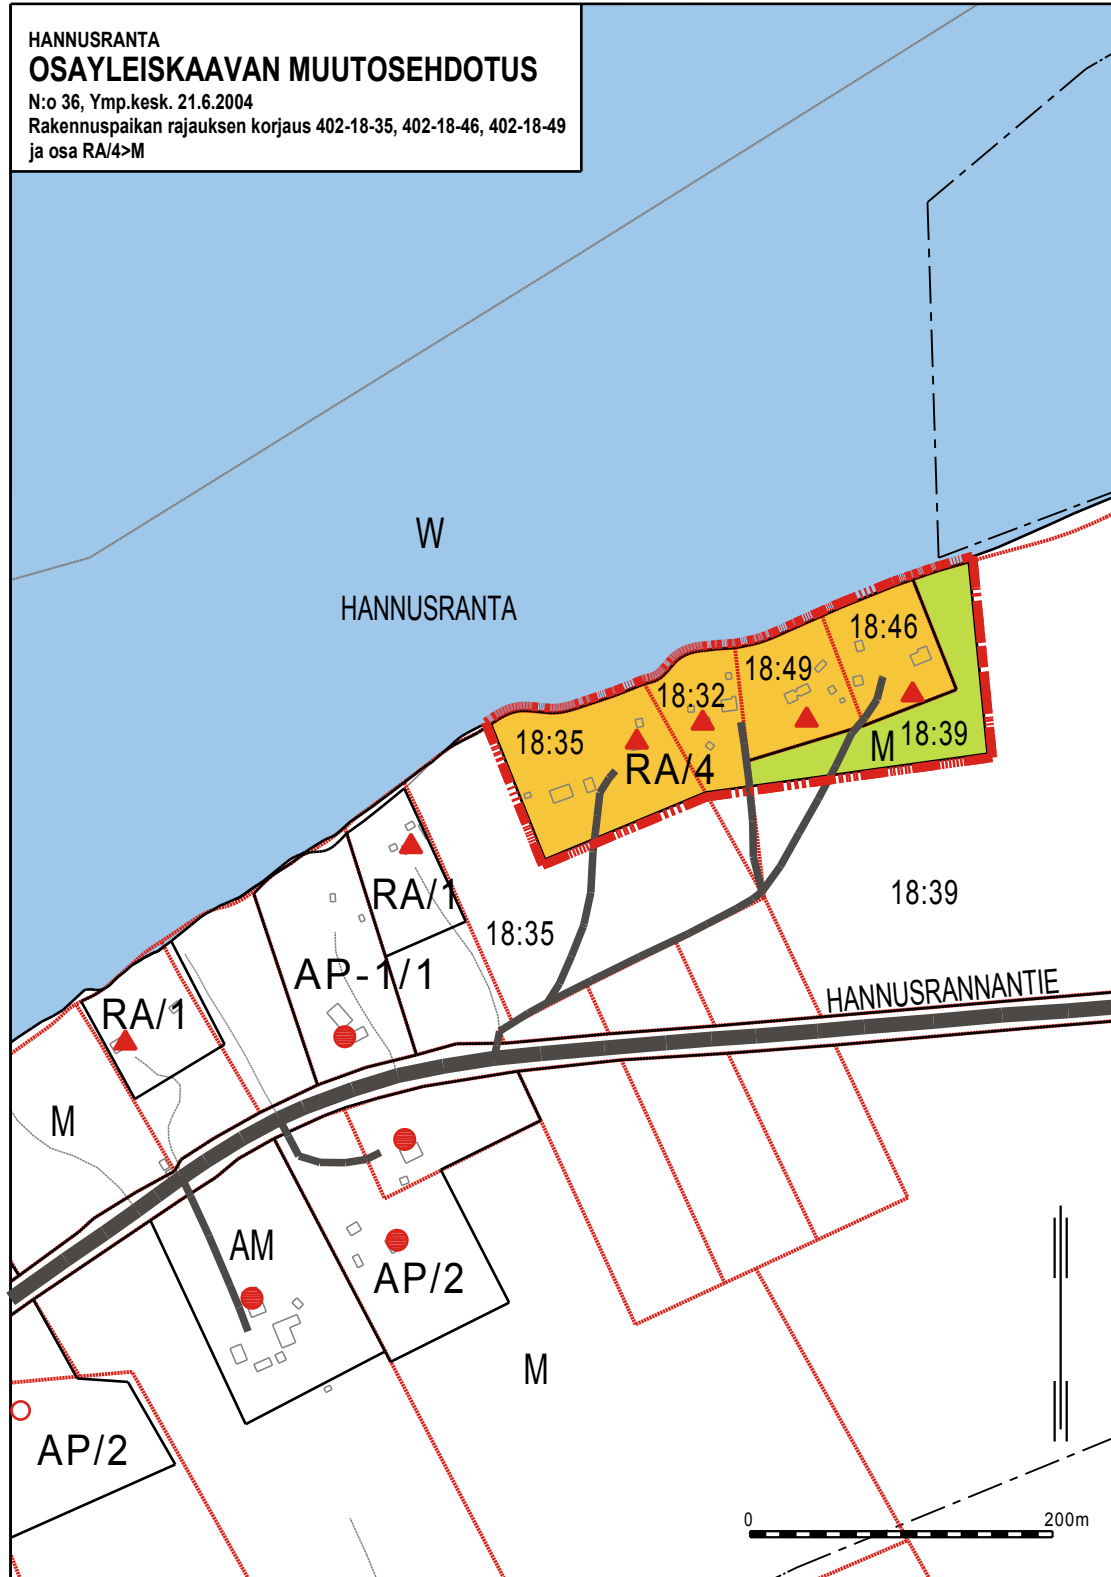


**OTE HANNUSRANNAN
OSAYLEISKAAVASTA**

Ympäristöministeriö vahvistanut 20.1.2003

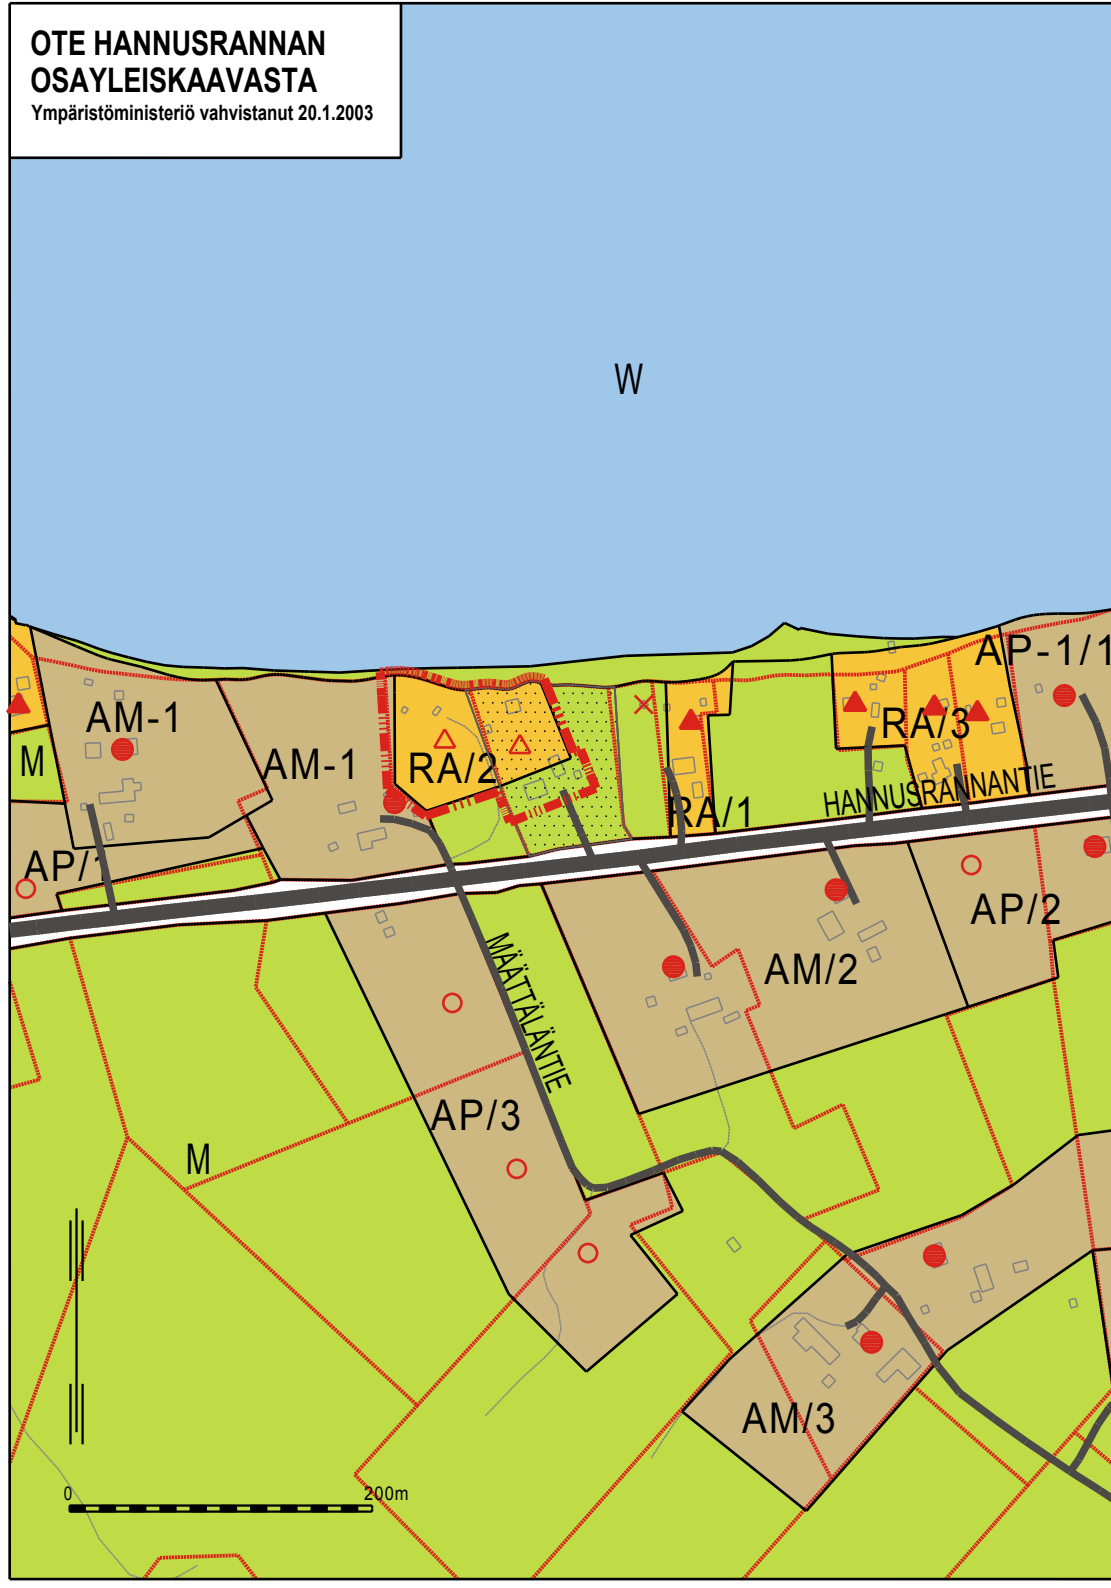


**HANNUSRANTA
OSAYLEISKAAVAN MUUTOSEHDOTUS**

N:o 37, Ymp. kesk. 4.4.2002
Rakennuspaikan rajauksen korjaus 402-17-156 ja 17:130

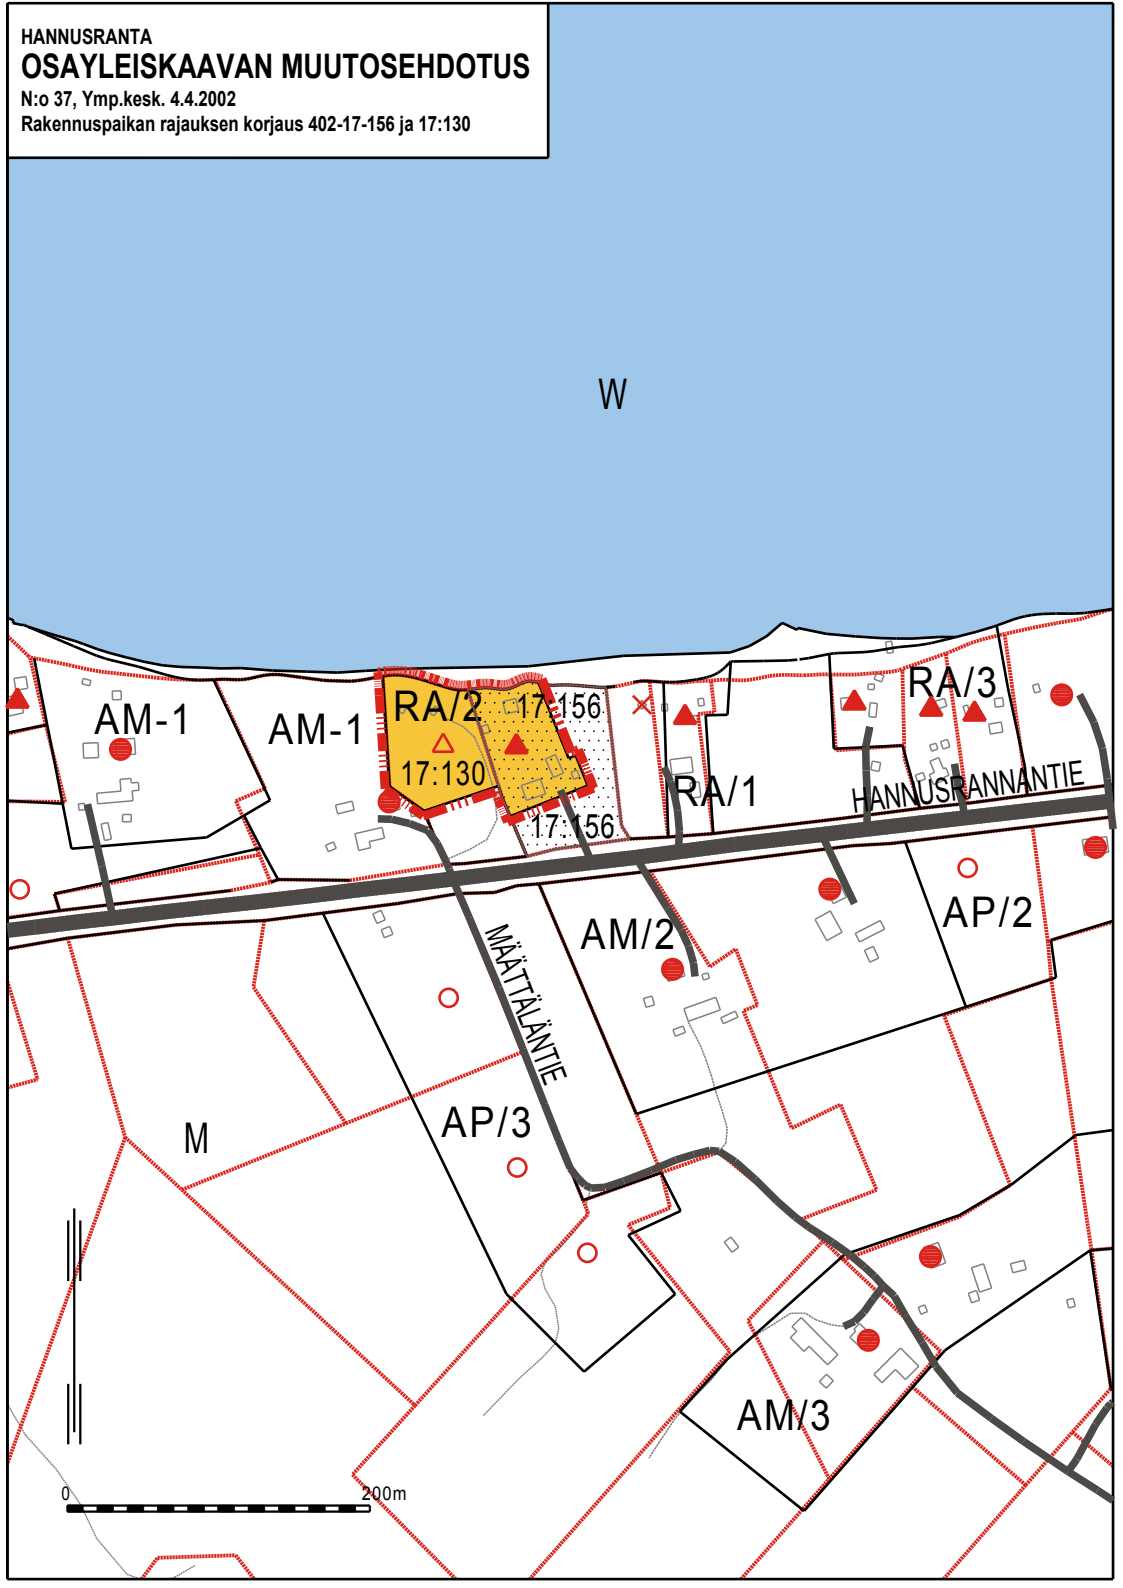

OTE HANNUSRANNAN OSAYLEISKAAVASTA


Ympäristöministeriö vahvistanut 20.1.2003

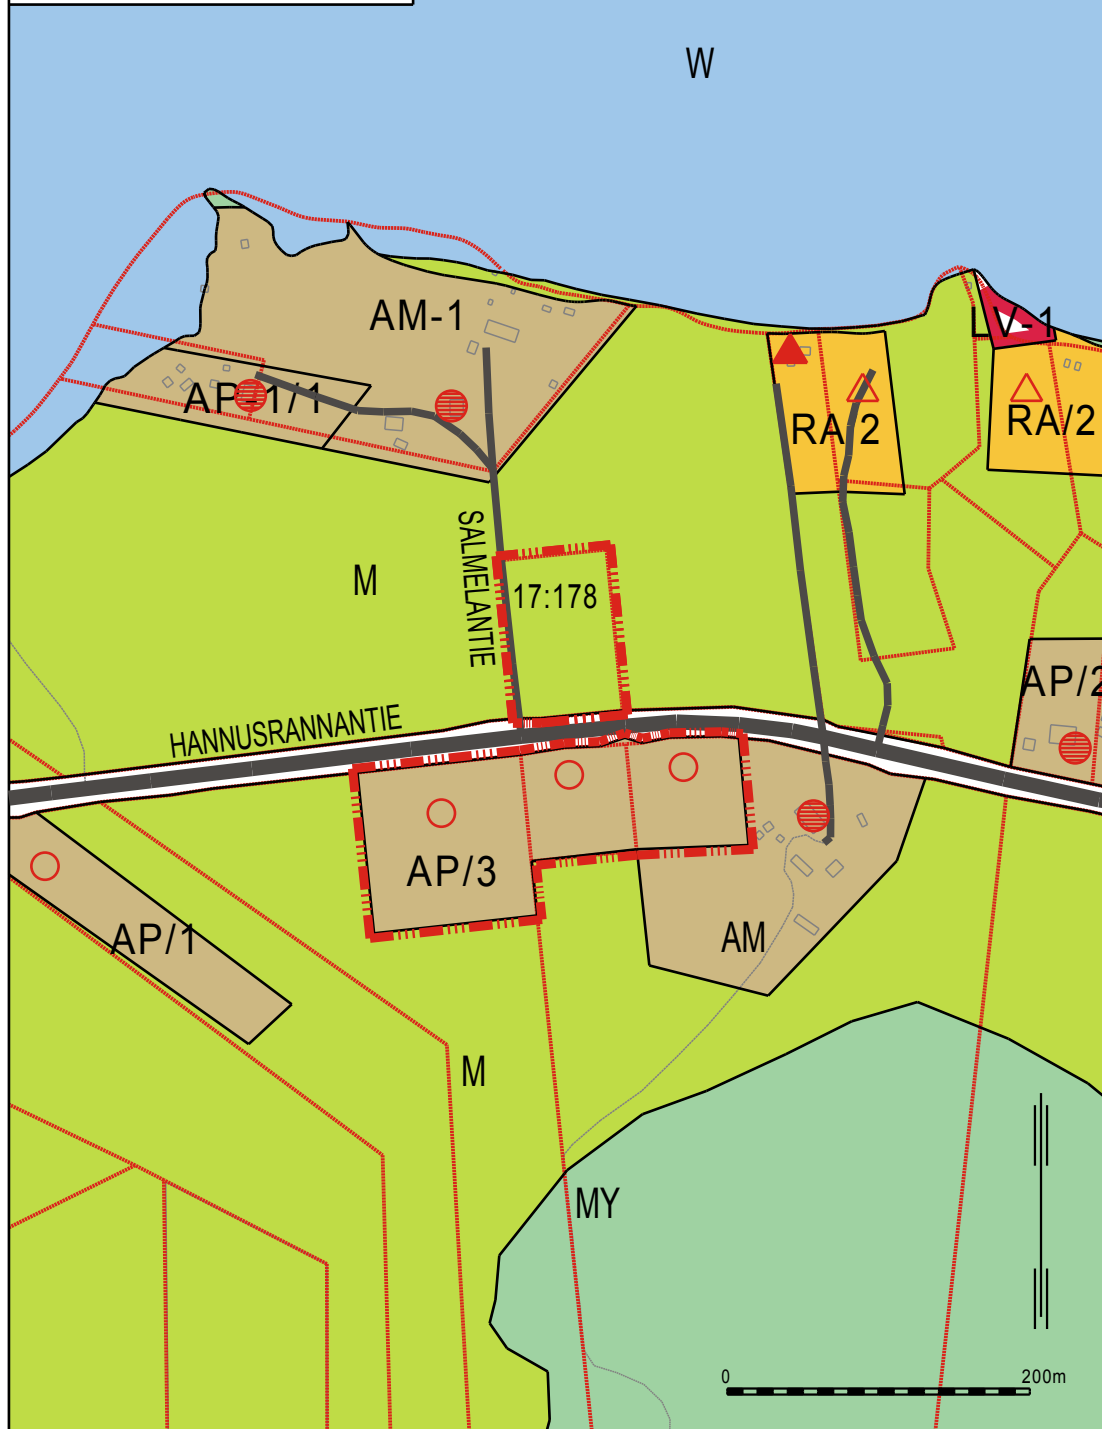

HANNUSRANTA OSAYLEISKAAVAN MUUTOSEHDOTUS

N:o 38, Lj. 2.11.2016

Rakennuspaikan siirto 17:178 ja käyttötarkoituksen muutos
AP>M

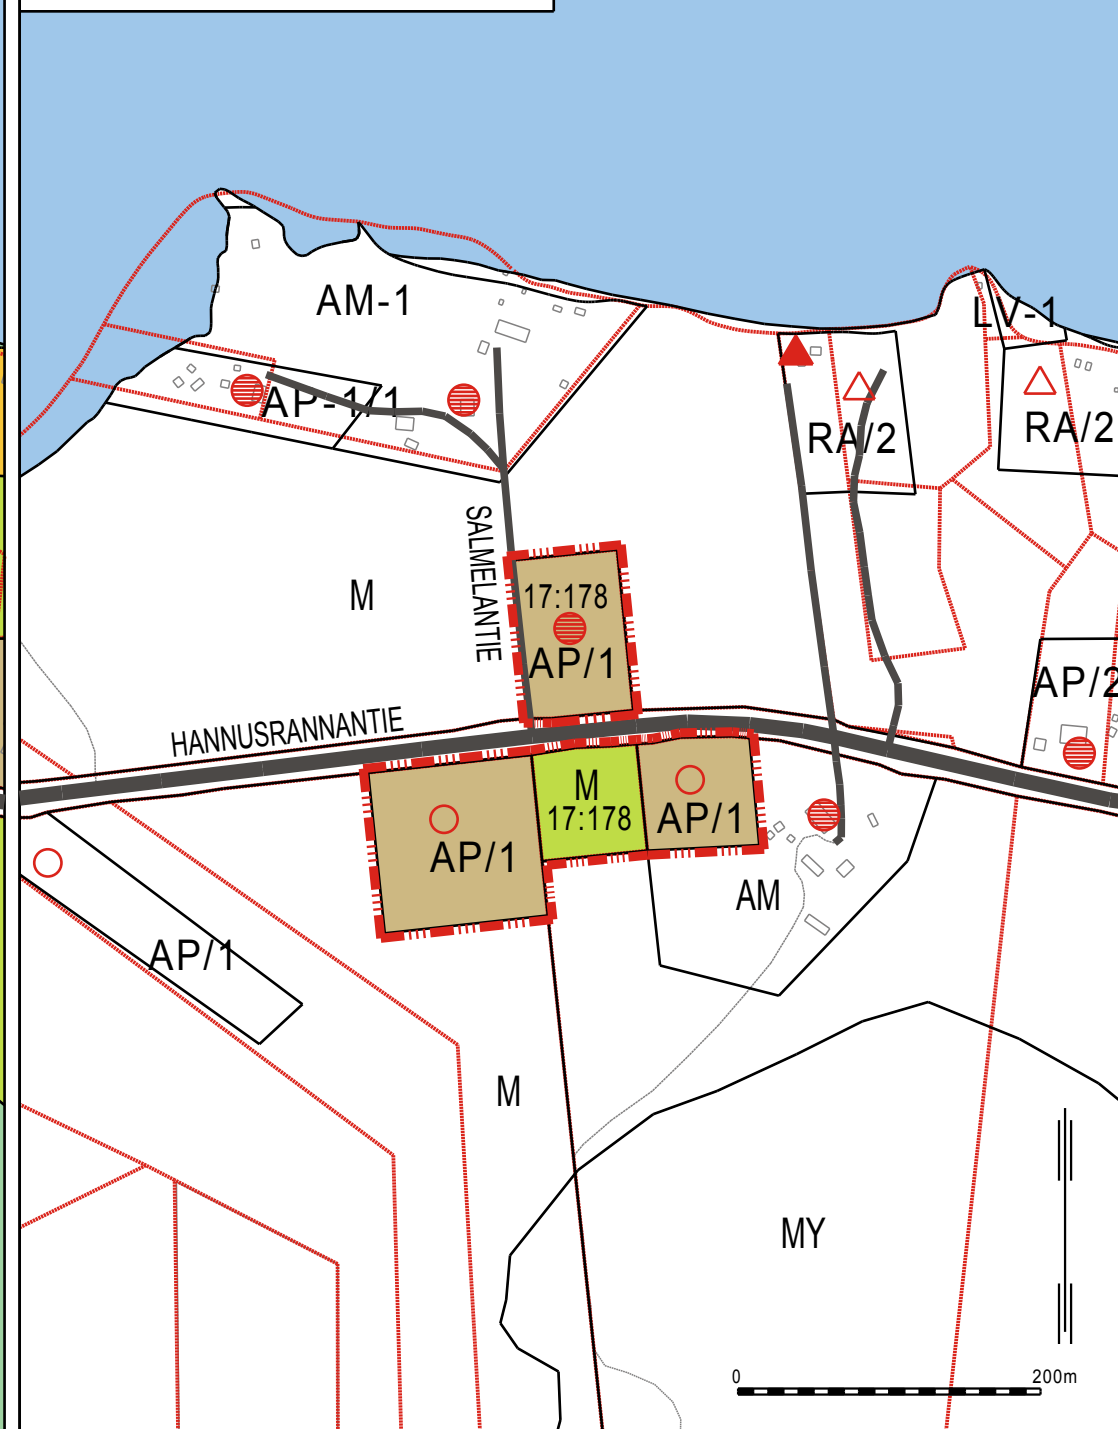

KAAVAMERKINNÄT JA - MÄÄRÄYKSET:

HANNUSRANTA

AP/1

Pientalovaltainen asuntoalue

Alue on tarkoitettu ympärivuotisten asuntojen rakentamiseen.

Rakentamisessa noudatetaan voimassa olevan rakennusjärjestyksen määräyksiä.

Olemassa olevat rakennuspaikat tulee pyrkiä ennen uuden rakennusluvan hakemista kasvattamaan rakennusjärjestyksen mukaisiksi.

Kauttaviivan jäljessä oleva numero osoittaa rakennuspaikkojen enimmäismäärän alueella.

RA/1

Loma-asuntoalue

Alue on tarkoitettu omarantaisten loma-asuntojen rakentamiseen. Alueen luonnonmukaisuuteen ja maisemakuvaan tulee kiinnittää erityistä huomiota.

Rakentamisessa noudatetaan voimassa olevan rakennusjärjestyksen määräyksiä.

M

Maa- ja metsätalousalue

Alue on tarkoitettu maa- ja metsätalouden harjoittamiseen.

Alueelle saa rakentaa vain maa- ja metsätaloutta palvelevia rakennuksia. Alueen rakennusoikeus on osoitettu saman maanomistajan omistamille asumiseen varatuille AM-, AP-, RA- ja M-1 -alueille.

				KAJAANIN KAUPUNKI		SÄILYTYS: OYK40	
				YMPÄRISTÖTEKNINEN TOIMIALA			
PVM	8.6.2018	31.10.2018				TÄMÄ YLEISKAAVAKARTTA ON KAJAANIN KAUPUNGIN VALTUUSTON KOKOUKSESSAAN 10.12.2018 PÖYTÄKIRJAN 68 §:n KOHDALLA TEKEMÄN PÄÄTÖKSEN MUKAINEN. TODISTAA KAJAANISSA VIRAN PUOLESTA: <u>TUIJA AARNIO, HALLINTOJOHTAJA</u>	
PIIR.N:o		<u>ANNE SILTAVUORI</u> KAUPUNGINARKKITEHTI					
MK	1:5000						
SUUNN.	ON						
PIIRT.	SMM						
						LAINVOIMAINEN:	