


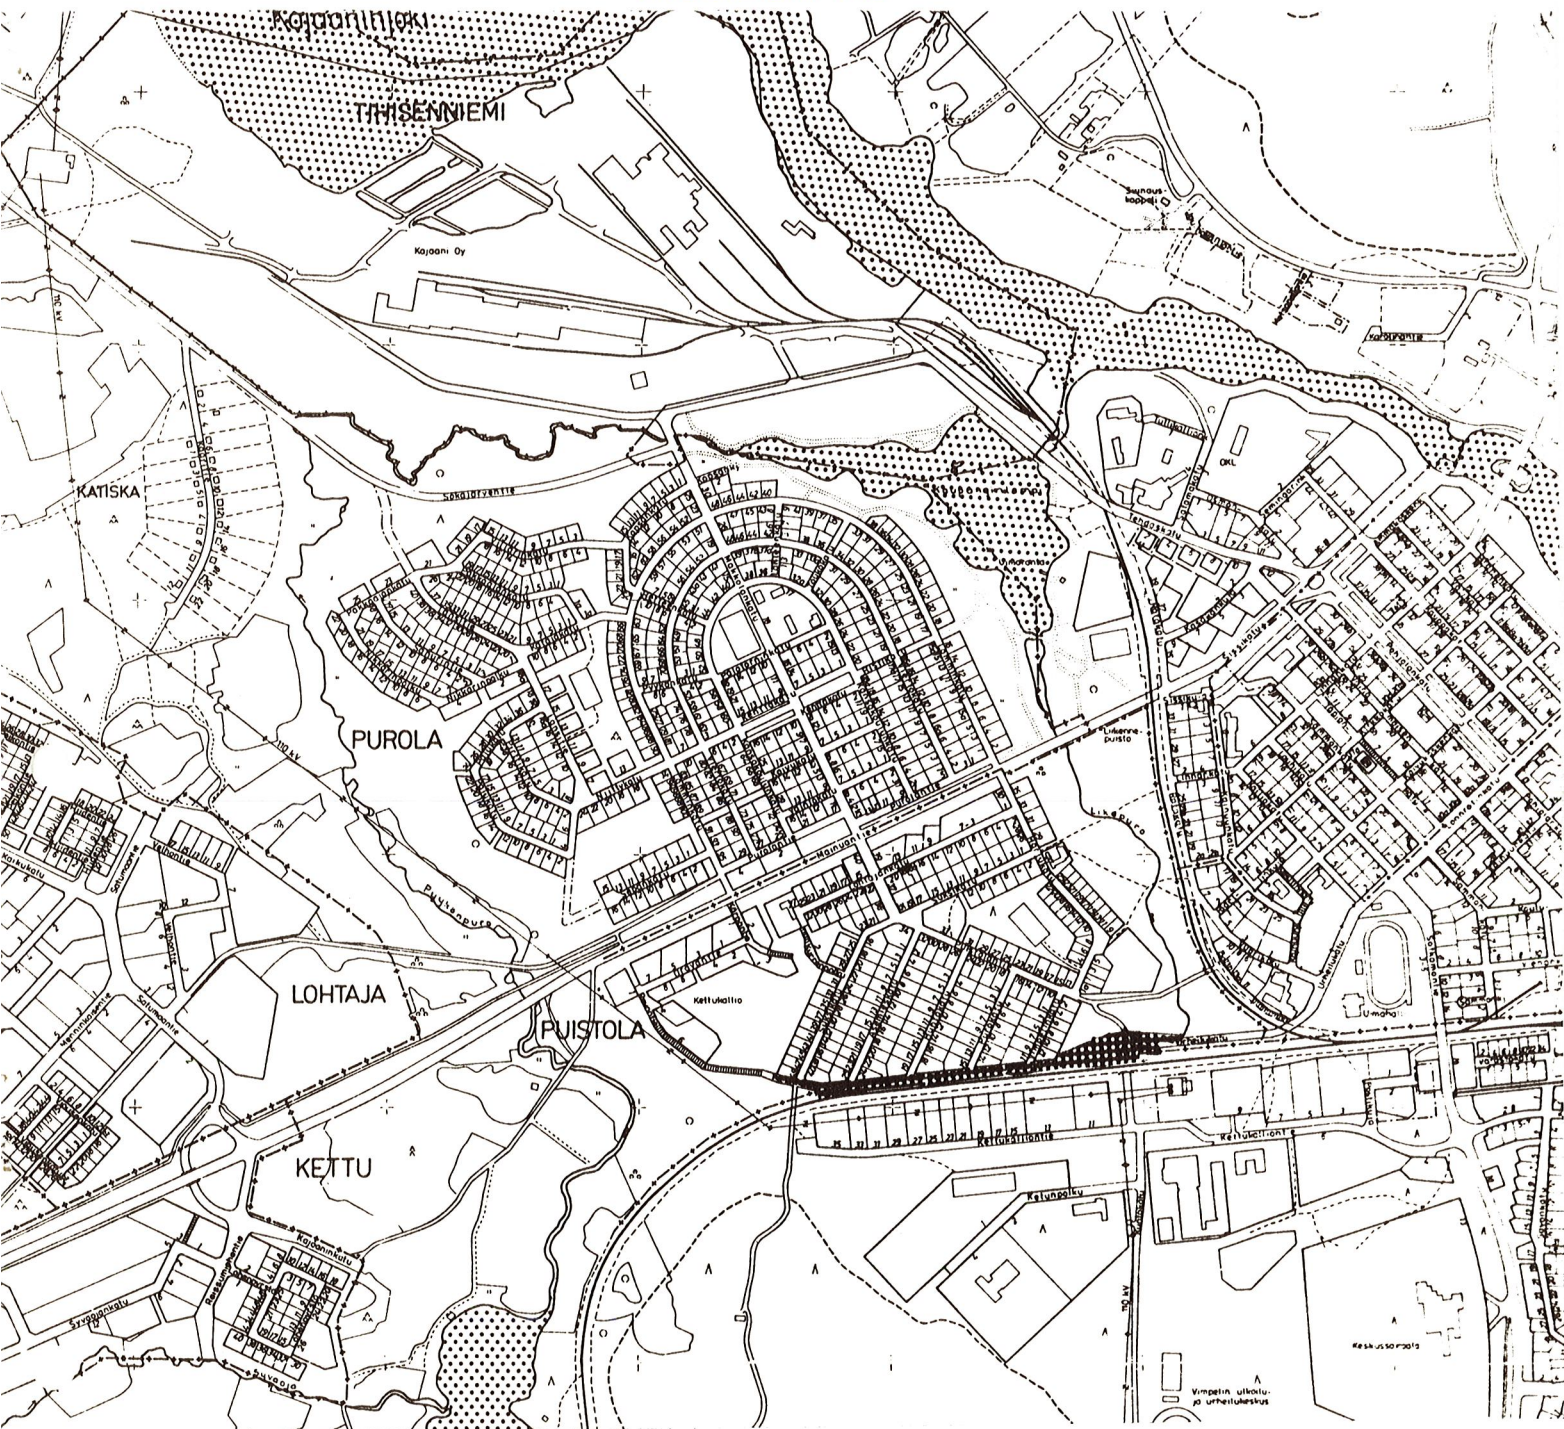

ASEMAKAAVAN MUUTOS KAJAANI

6 PUISTOLA

KATUALUETTA (LAHJOITUSMAA N:o1, OSA
TILASTA KAJAANI 1:4)



KAJAANIN KAUPUNKI
TEKNINEN VIRASTO
KAAVOITUS- JA TALON-
SUUNNITTELUOSASTO
20.1.1986

S I S Ä L L Y S L U E T T E L O

ASEMAKAAVAN MUUTOKSEN SELOSTUS

- 1 Perustiedot
- 2 Tavoitteet
- 3 Asemakaavan muutos ja sen perustelut
- 4 Toteuttaminen
- 5 Suunnitteluvaiheet

LIITEKARTAT

- 3 Voimassa oleva asemakaava
- 7 Asemakaavakartta määräyksineen
- 10 Ote katupiirustuksesta

TILASTOTIEDOT

Kaava-alueen pinta-ala 9 400 m²

Asemakaavan muutoksen selostus, joka koskee 20.1.1986 päivättyä asemakaavakarttaa.

ASEMAKAAVAN MUUTOS KOSKEE
Kajaanin kaupunki
Kaupunginosa 6 Puistola katualuetta
(Lahjoitusmaa nro 1, osa tilasta Kajaani 1:4).

Kaava-alue sijaitsee n. 1,0 km:n etäisyydellä keskustasta lounaaseen.

1

PERUSTIEDOT

Kainuun seutukaavaliiton vaihekaava I on vahvistettu 29.4.1980 ja vaihekaava II 3.11.1983.

Kajaanin keskeisten alueiden I-asteen yleiskaavan on kaupunginvaltuusto hyväksynyt 26.4.1982.

Alueella on voimassa kaupunginvaltuuston 25.7.1983 hyväksymä asemakaavan muutos, joka on valitusten jälkeen saanut lain voiman KHO:n päätöksellä 15.10.1985.

Kajaanin kaupungin rakennusjärjestys on vahvistettu 11.12.1963.

Alue on maarekisterissä.

Päätöksen nimen muuttamiseksi katuosalle on kaupunginvaltuusto tehnyt 28.2.1985 § 149.

Kaava-alue on kaupungin ja valtion omistama.

Katuosuus on rakennettu, vain kevyen liikenteen väylä on vielä päällystämättä. Alueella sijaitsee kaupungin vesi- ja viemärijohdot.

2

TAVOITTEET

Asemakaavan muutoksen tavoitteena on saada voimaan Lönrotinkadun nimi koko katujaksolla.

3

ASEMAKAAVAN MUUTOS JA SEN PERUSTELUT

Asemakaavan muutoksella saatetaan voimaan kaupunginvaltuuston jo aikaisemmin tekemä päätös.

4

TOTEUTTAMINEN

Kaupungin tulee liittää alue yleisten alueiden rekisteriin ja hankkia koko katualue omistukseensa sekä antaa rakennuspaikoille muutoksen mukaiset osoitenumerot.

5

SUUNNITTELUVAIHEET

Asemakaavan muutosehdotus on laadittu Kajaanin kaupungin teknisen viraston kaavoitus- ja talonsuunnitteluosastolla.

Kajaanissa 20. päivänä tammikuuta 1986

Asemakaava-arkkitehti

Maija Savolainen

MSa/tp

----- 3m sen kaava alueen ulkopuolella oleva viiva, jota vahvistaminen koskee.

———— Korttelin, korttelinosan ja alueen raja.

LÖNNROTIN Yleisen alueen nimi.


~~KAJAANI~~ Risti merkinnän päällä osoittaa merkinnän poistamista.

ASEMAKAAVAN MUUTOS

KAJAANI

6PUISTOLA

KATUALUETTA (LAHJOITUSMAA N:o 1, OSA TILASTA
KAJAANI 1:4)

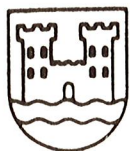

KAJAANIN KAUPUNKI
TEKNINEN VIRASTO
KAAVOITUS- JA TALONSUUNNITTELUOSASTO

SÄILYTYS:

PVM	20.1.1986				
PIIR.N:o	5/86	MAIJA SAVOLAINEN ASEMAKAAVA-ARKKITEHTI			
MK	1:2000				
SUUNN.	MS				
PIIRT.	TT				


VAHVISTETTU
YMPÄRISTÖMINISTERIÖN PÄÄTÖKSELLÄ
N:O

POHJAKARTTA ON ASETUKSEN N:o 91/60 MUKAINEN.
KARTOITUS ON SUORITETTU V.1962, TÄYDENNYSKARTOITUS
V. 19

KAUPUNGINGEODEETTI

AULIS REINI

TÄMÄ ASEMAKAAVAKARTTA ON KAJAANIN
KAUPUNGINVALTUUSTON KOKOUKSESSAAN
PÖYTÄKIRJAN §:N KOHDALLA TE-
KEMÄN PÄÄTÖKSEN MUKAINEN.
TODISTAA KAJAANISSA KUUN PÄIVÄNÄ
198
VIRAN PUOLESTA: HANNU LESKINEN, KAUP.SIHT

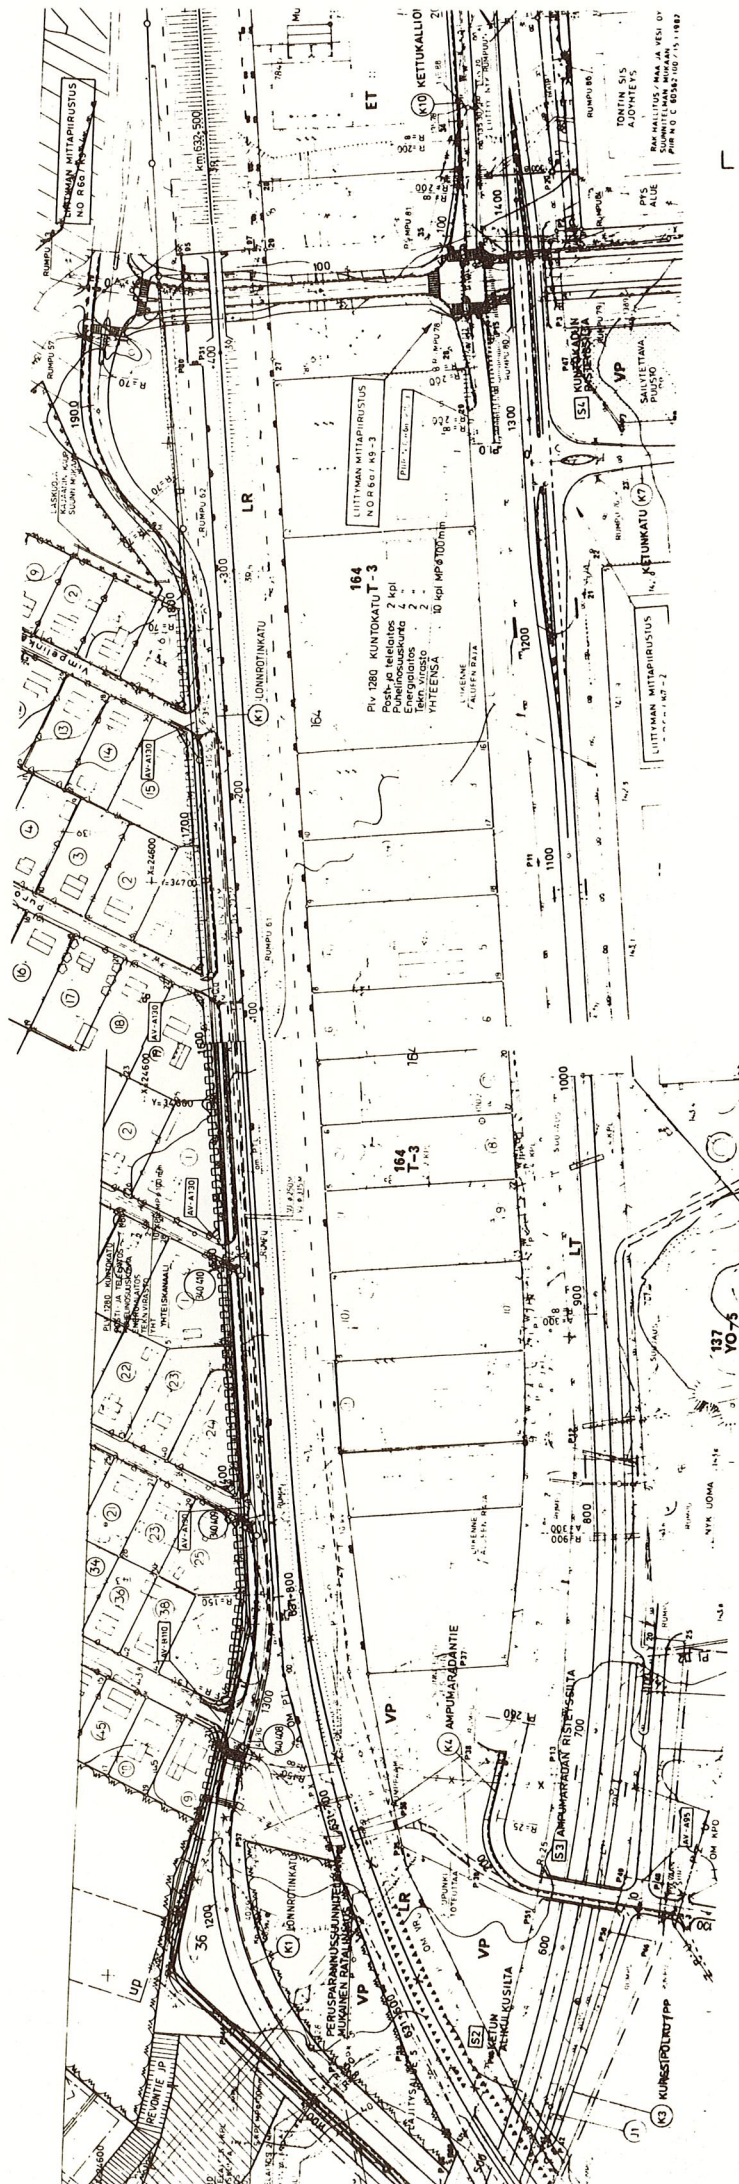

LIITEKARTTA 10

OTE KATUPIIRUSTUKSESTA