


JULKISIVUOHJE

Kaupunginosa 16 Kättö, osa kortteleista 1 ja 80 (Kallenkuja).

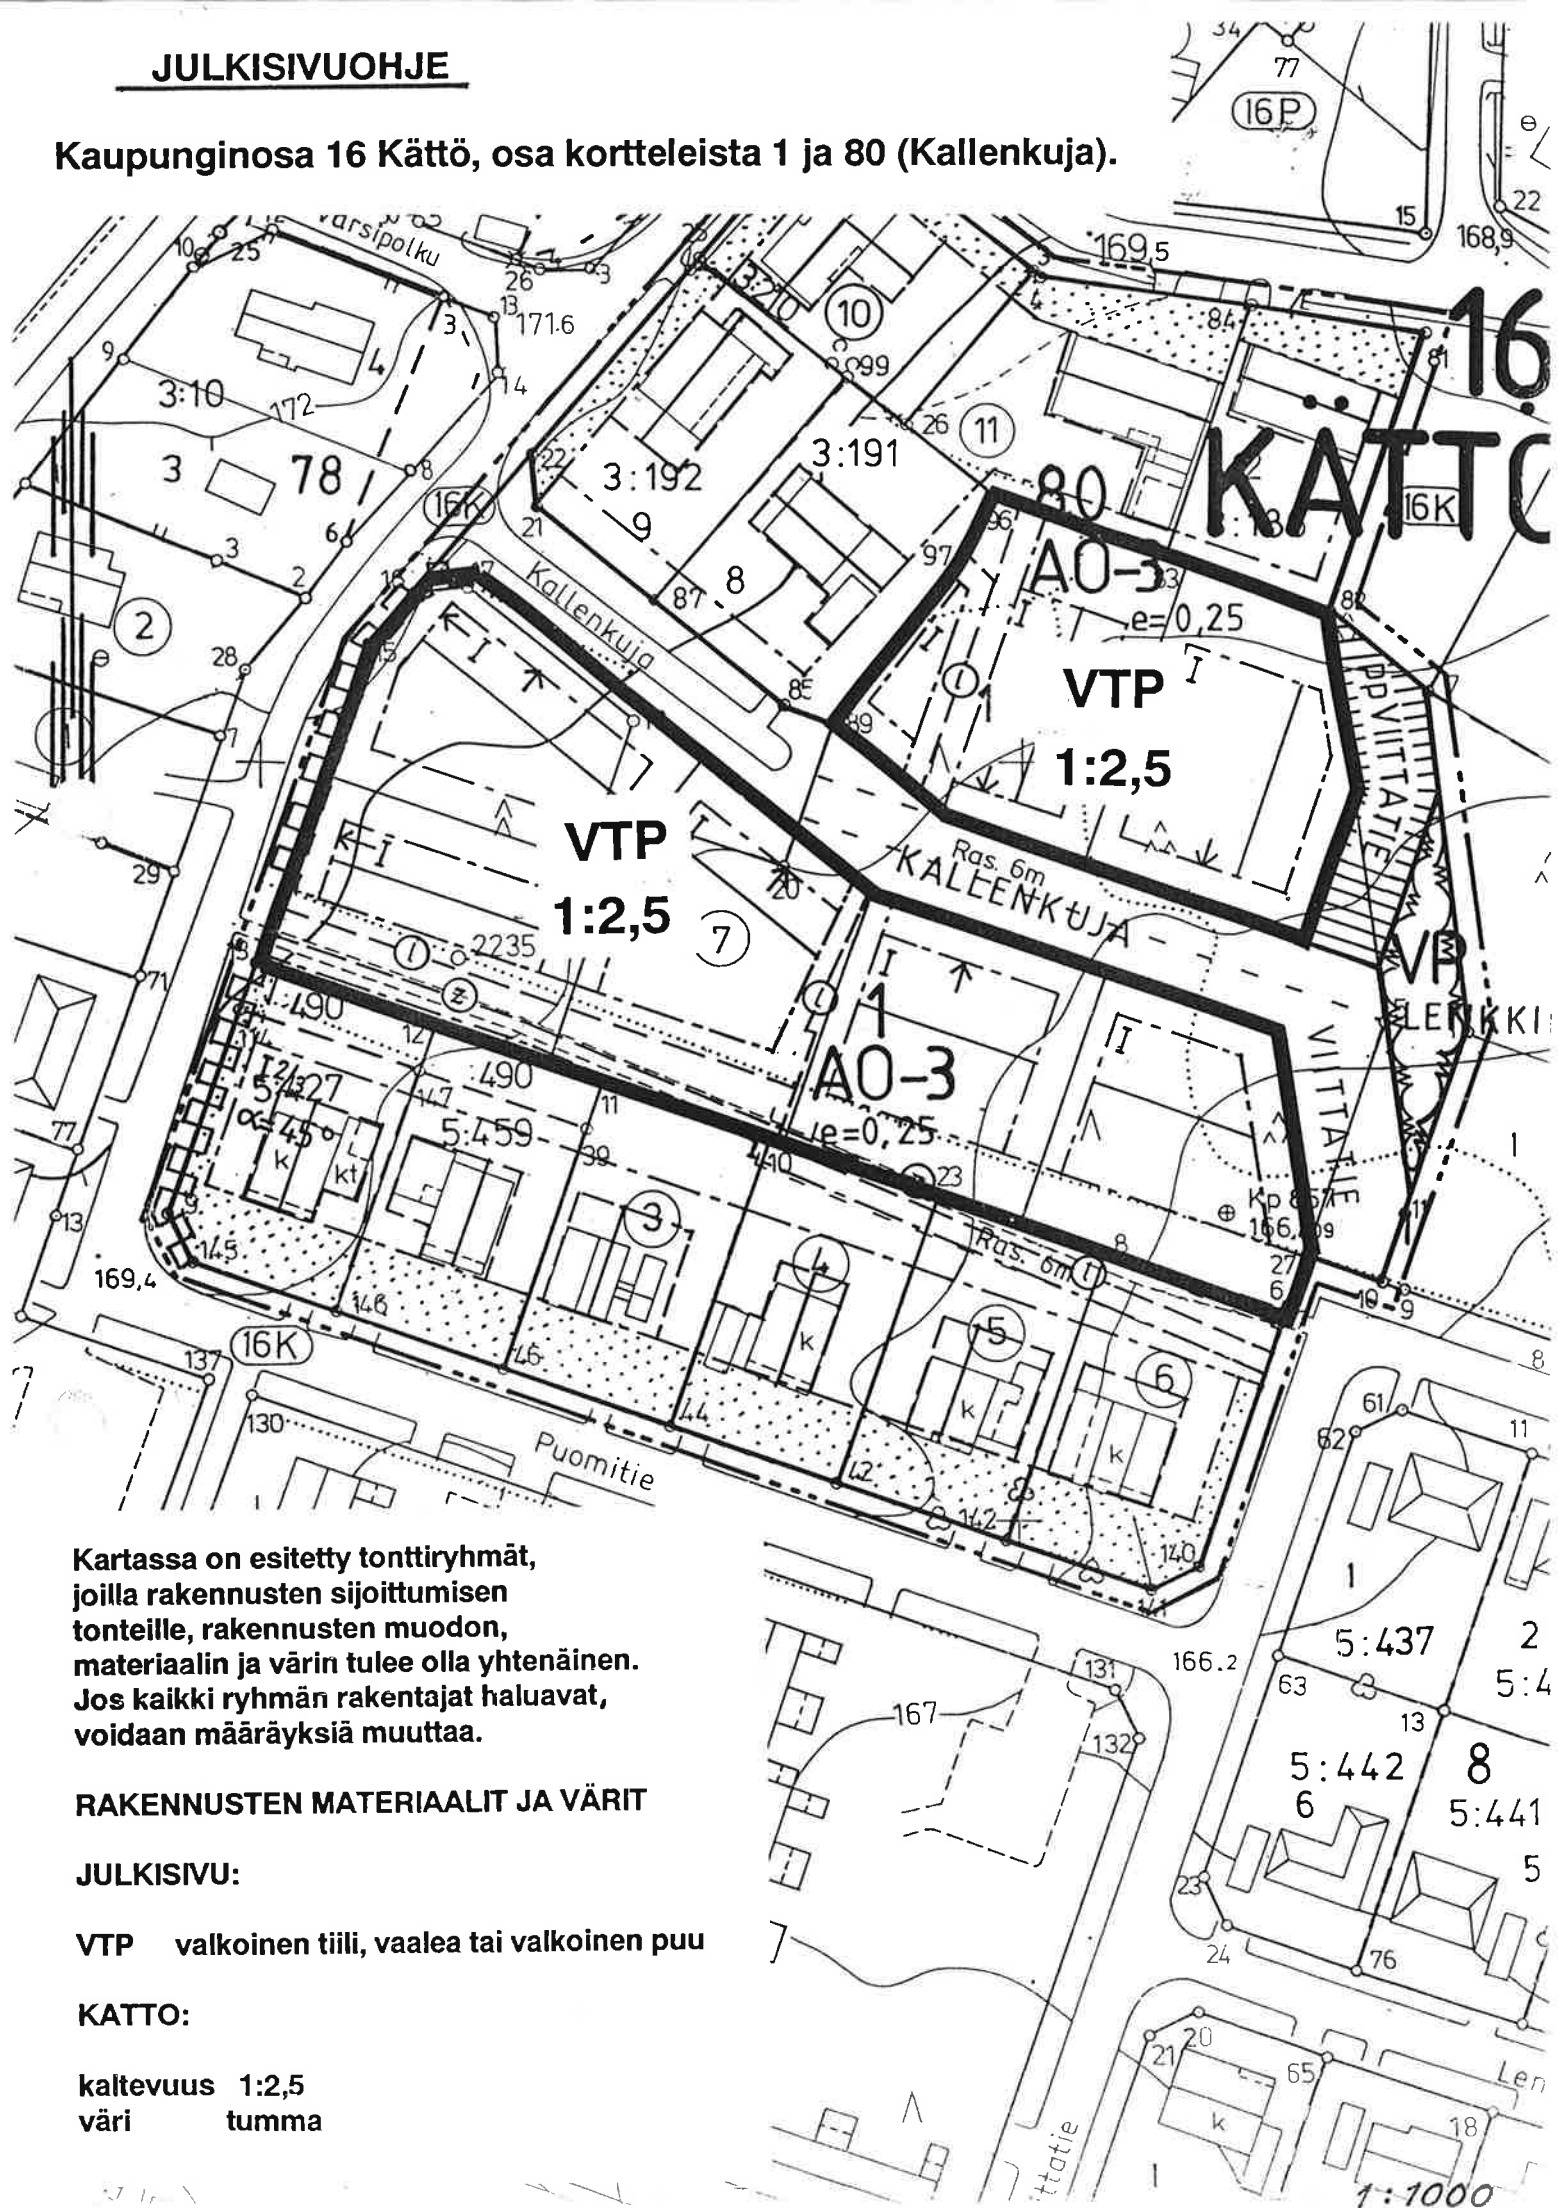

Kartassa on esitetty tonttiryhmät, joilla rakennusten sijoittumisen tonteille, rakennusten muodon, materiaalin ja värin tulee olla yhtenäinen. Jos kaikki ryhmän rakentajat haluavat, voidaan määräyksiä muuttaa.

RAKENNUSTEN MATERIAALIT JA VÄRIT

JULKISIVU:

VTP valkoinen tiili, vaalea tai valkoinen puu

KATTO:

kaltevuus 1:2,5
väri tumma