


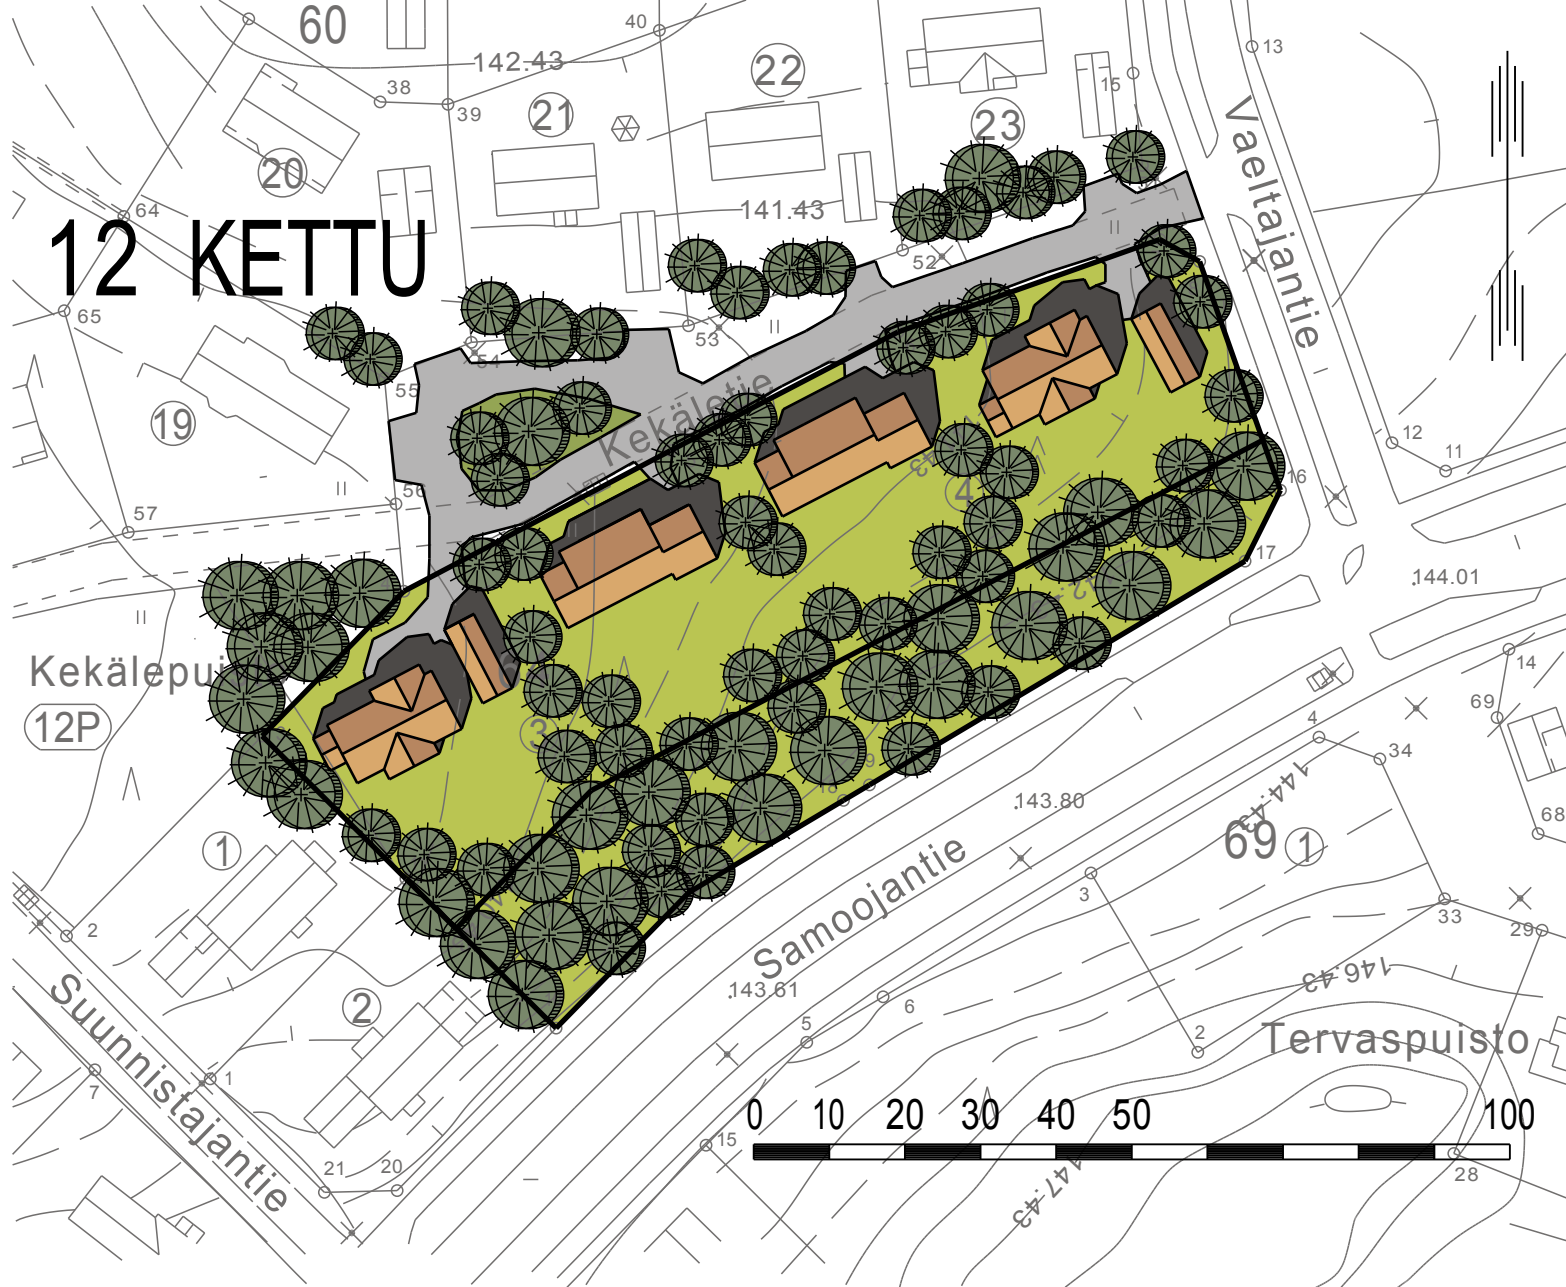

RAKENTAMISOHJE

kauounginosa 12 Kettu, korttelin 64 tontit 5-8

Rakennusten sijoittamista tonteille ohjaa asemakaavan rakennusala ja muut asemakaavamääräykset sekä Kajaanin kaupungin rakennusjärjestys. Asemakaavan havainnepiirros ohessa on yksi esimerkki rakennusten sijoittelusta. Rakentamishoje täydentää asemakaavaa rakennusten ulkonäön osalta seuraavasti:

Sokkelikorkeuden on oltava vähintään 40 cm Kekäletien valmiin katupinnan tason yläpuolella.

Kerrosluvu: yksi

Kattokaltevuus: pää- ja talousrakennuksissa 1:2,5

Katon väri: punainen

Julkisivut: punainen tiili tai puu