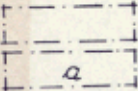
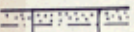
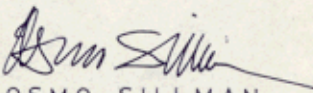



KAJAANI VIII KAUPUNGINOSA


ASEMAKAAVAN MUUTOS, JOKA KOSKEE KORTTE-
LEITA N^o 45 JA 48

-----	3 m vahvistettavan asemakaava-alueen ulkopuolella oleva viiva
-----	Korttelin, korttelinosan ja alueen raja
-----	Ohjeellinen tontin raja
-----	Eri kaavamääräysten alaisten alueen osien välinen raja
8	Kaupunginosan numero
PETAISEN.	Kaupunginosan nimi
45	Korttelin numero
17	Tontin numero
PEIPONPOLKU	Kadun nimi
I	Roomalainen numero, joka osoittaa rakennusten, rakennuksen tai sen osan suurimman sallitun varsinaisen kerrosluvun
$\varnothing = 0,30$	Tonttitehokkuusluku eli tontin kerrosalan suhde tontin pinta-alaan
	Rakennusala
	Autosäilytyspaikan rakennusala
	Rivitalojen ja muiden kytkettyjen rakennusten korttelialue
	Istutettava tontin tai rakennuspaikan osa

KAJAANI 8.11.1971


OSMO SILLMAN
KAUPUNGINARKKITEHTI

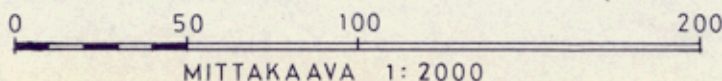

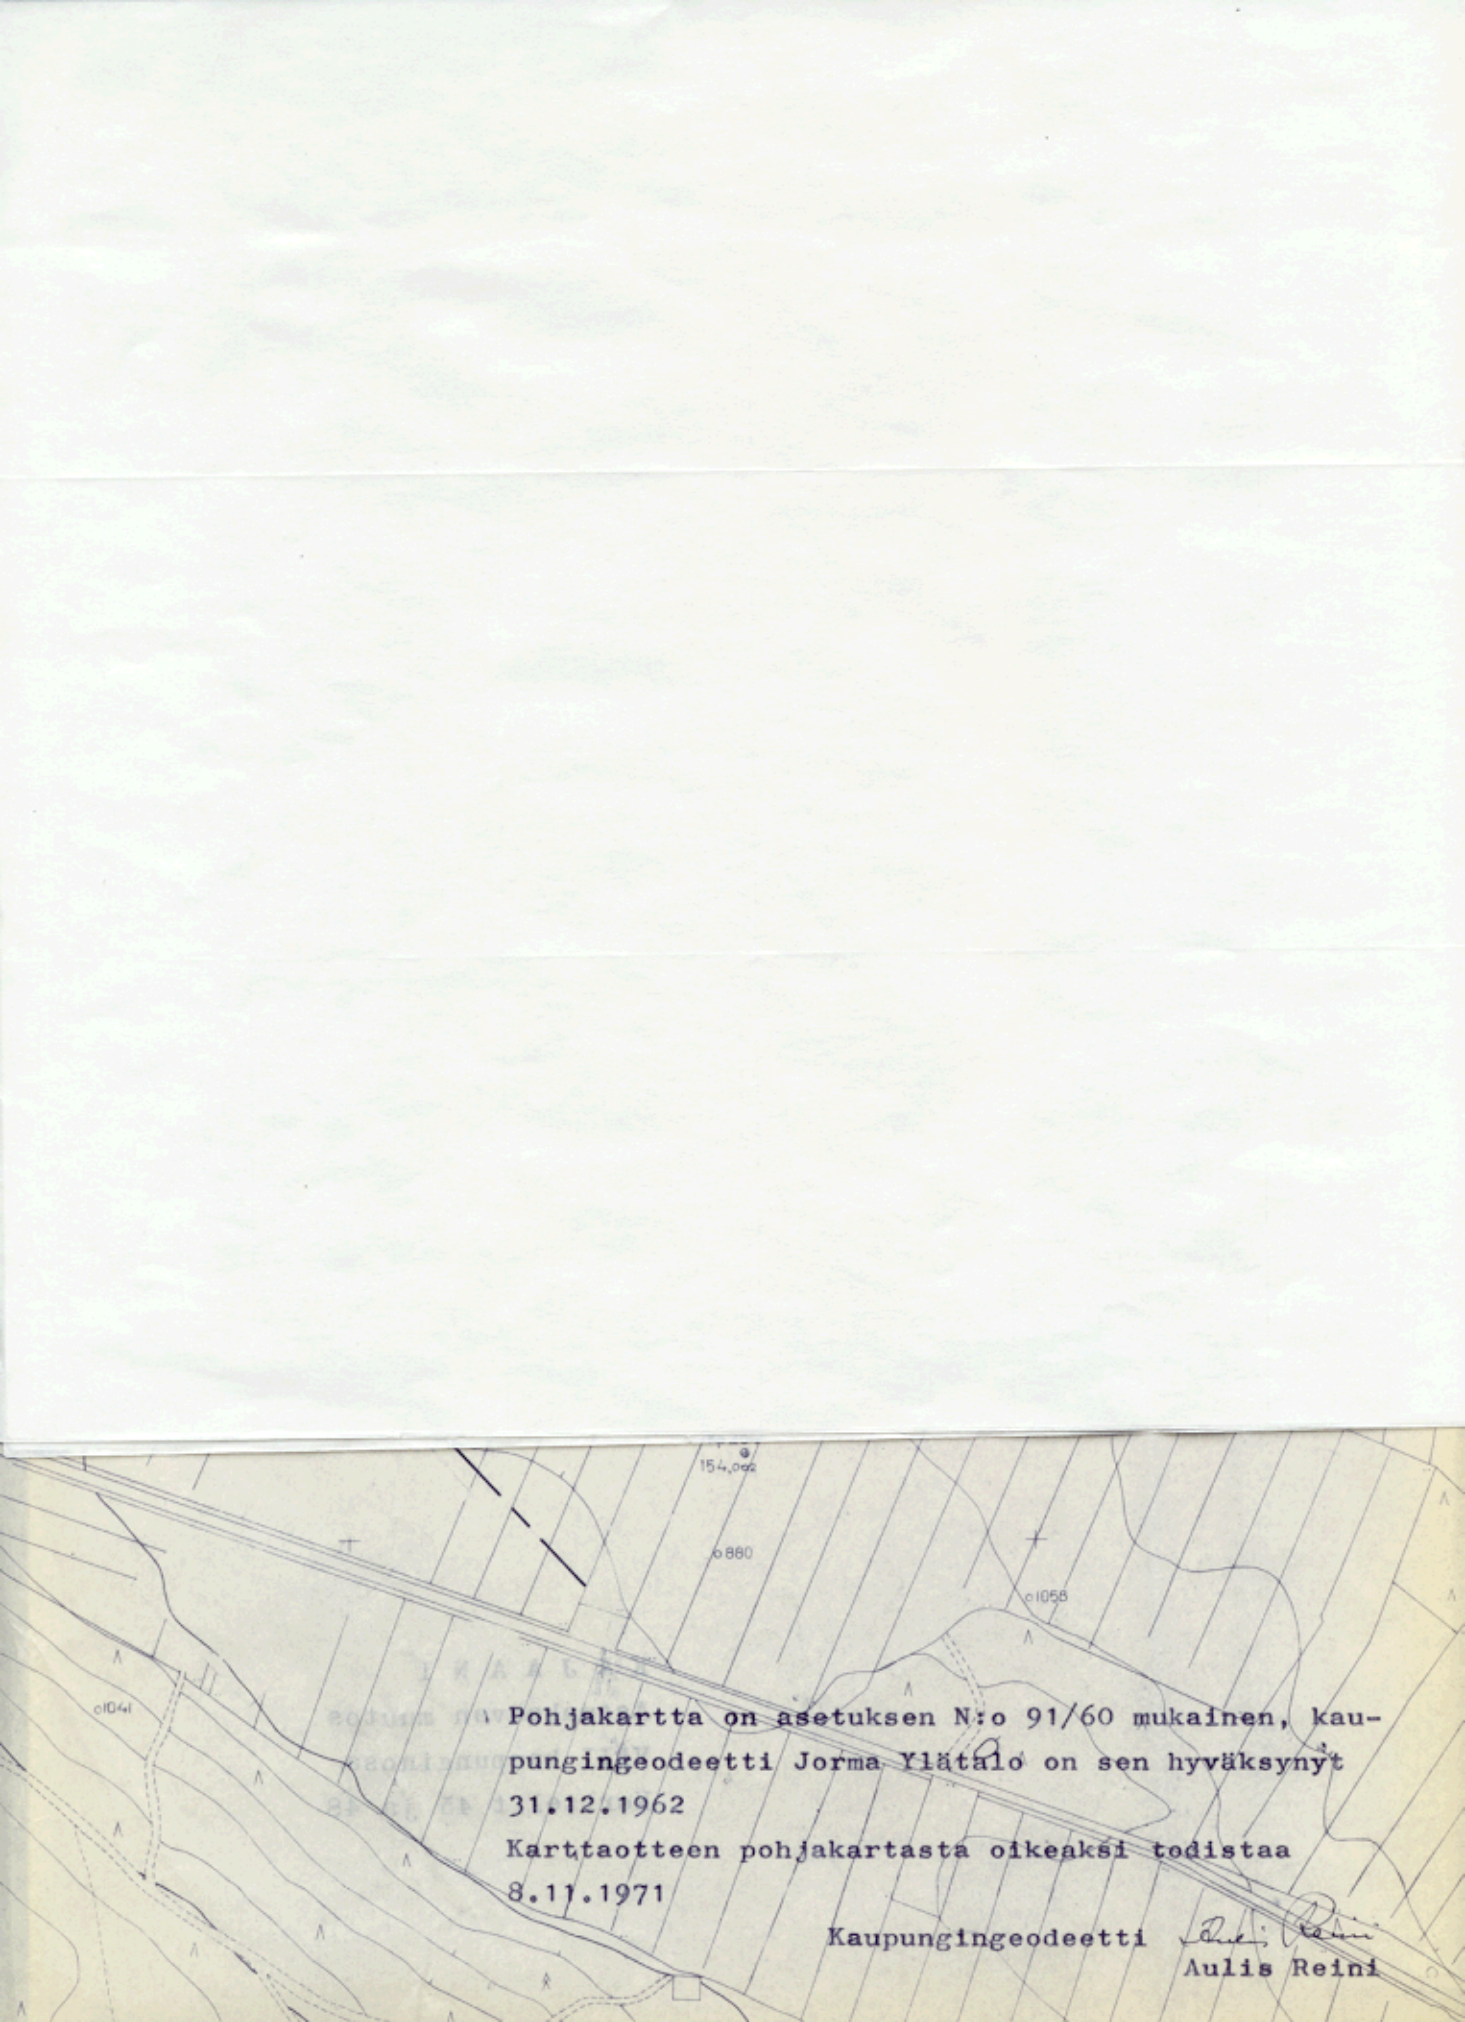

Pohjakartta on asetuksen N:o 91/60 mukainen, kaupungeingeodeetti Jorma Ylätaalo on sen hyväksynyt

31.12.1962

Karttaotteen pohjakartasta oikeaksi todistaa

8.11.1971

Kaupungeingeodeetti


Aulis Reini