

KAJAANI

ASEMAKAAVAN MUUTOS

II KAUPUNGINOSA

KORTTELIT N^o 2 JA 15

—...— 3 m vahvistettavan asemakaava-alueen ulkopuolella oleva viiva

— Korttelin, korttelinosan ja alueen raja



Kaupunginosan numero


2

Korttelin numero

2

Tontin numero

KAUPPAK Kadun ja puiston nimi

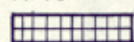


Katuaukio tai tori, jolle saa rakentaa yleisiä palvelutiloja korkeintaan 100 m².

III


Roomalainen numero, joka osoittaa rakennusten, rakennuksen tai sen osan suurimman sallitun varsinaisen kerrosluvun

$\alpha = 1,50$


Tonttitehokkuusluku eli tontin kerrosalan suhde tontin pinta-alaan

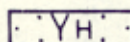

Hallinto- ja virastorakennusten korttelialue

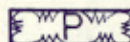

Puistoalue

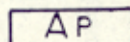

Autosäilytyspaikkojen korttelialue

AP kortteli merkinnän oikealla puolella olevat numerot osoittavat minkä korttelin tonttikohtaiset autopaikat on sille rakennettava.

Yleisen rakennuksen korttelissa 2/II saa olla korkeintaan yksi asuinhuoneisto

KAJAANISSA 25.1.1974


OSMO SILLMAN

KAUPUNGINARKKITEHTI

Pohjakartta on asetuksen N^o 91/60 mukainen

Aulis Reini

Kaupungeingeodeetti

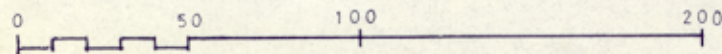

MITTAKAAVA 1:2000