

VUOLIJOKI






KIRKONSEUDUN RAKENNUSKAAVA

+

+

Tehnyt maanmittausinsinööri Paavo Littow

MERKINTÖJEN RAKENNUSKAAVA

  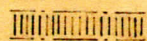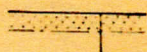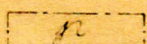-  3 metriä sen rakennuskaava-alueen ulkopuolella oleva viiva, jota vahvistaminen koskee.
-  Eri kaavamääräysten alaisten alueen osien välinen raja.
-  Korttelin, korttelinosan ja alueen raja.
-  Ohjeellinen korttelinosan ja alueen raja.
-  Ohjeellinen rakennusalan, ajoneuvoliikenteelle varatun tie- tai liikennealueen osan taikka muun sellaisen alueen raja.
-  Ohjeellinen rakennuspaikan (tontin) raja.
-  Korttelin numero
-  Rakennuskaavatien, torin tai puiston nimi.
-  Yleiselle jalankululle varattu korttelin osa.
-  Istutettava tontin tai rakennuspaikan osa (Esipiha)
-  Roomalainen numero, joka osoittaa rakennusten, rakennuksen tai sen osan suurimman sallitun varsinaisen kerrosluvun.
-  Pysäköimispaikka
-  Asunto- tai liikerakennusten korttelialue.
(AR rivitalojen ja muiden kytkettyjen rakennusten, Ao omakotirakennusten ja muiden enintään kahden perheen talojen, At maatilojen talousrakennusten, AL liikerakennusten, ALK yhdistettyjen liike- ja asuntokerrostalojen korttelialue.)

EN SELITYKSET JA AVAMÄÄRÄYKSET




Yleisten rakennusten korttelialue.

(Yh hallinto- ja virastorakennusten, Yk seurakunnallisten, Yö opetustoimintaa palvelevien rakennusten, Ys sairaaloiden ja muiden sosiaalista toimintaa palvelevien rakennusten korttelialue.)



Teollisuus- ja varastorakennusten korttelialue.

(Tp pienteollisuusrakennusten ja Tk käsiteollisuusrakennusten korttelialue.)

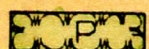

Puistoalue

(PL luonnontilassa säilytettävä puistoalue.)




Urheilualue.

(Uu yleisurheilukenttä, Uv uimaranta.)




Liikennealue

(Lt kauttakulku-, sisääntulo- ja ohitustie tie-, vieris-, suoja- ja näkemäalueineen, LA linja-autotase, Lm moottoriajoneuvojen huoltoasema, Lv venevalkama.)

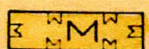

Maatalousalue

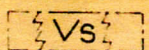

Voimansiirtoalue



Erityisalue

(Ej jätevesien puhalluspalkka)



Likimääräinen viemäriveresien laskusuunta



Viemäriä varten varattava alue



Retkeilyalue



Vesialue



Hautausmaa

Puisto- ja maatalousalueelle sekä istutettavalle rakennuspaikan osalle saa tehdä tarpeellisia kulkuteitä. Liikennealueelle (Lr) ei tieliittymää eikä pääsytieta rakennuspaikalta saa tehdä. Liittymärajoitus ei koske kuitenkaan pelkästään maa- ja metsätalouden välttämättömästi tarvitsemaa sivujan ylityslaitetta. Sitä ei kuitenkaan saa tehdä ilman tienpitäjän antamaa suostumusta ja on laitetta rakennettaessa ja käytettäessä noudatettava suostumukseen liittyviä ehtoja, jotka voidaan antaa liikenneturvallisuus- ja tienpitösyistä. Suostumus voidaan peruuttaa, ellei asetettuja ehtoja noudateta.

Pysäköimispaikaksi (p) määrätty alue on järjestettävä autojen pysäköimistä tai säilyttämistä varten siten, että ne aiheuttavat mahdollisimman vähän häiriötä muulle liikenteelle.


Istutettavalle rakennuspaikan osalle saa tehdä rakennuspaikan käyttöä palvelevia autopaikkoja.


Tontilla kasvavia puita ei saa kaataa ilman rakennustarkastajan lupaa.

Näiden määräysten lisäksi on noudatettava VUOLIJÖEN KIRKONSEUDUN rakennusjärjestystä.

Oulussa, joulukuun 28 päivänä 1965

Maanmittausinsinööri Paavo Littow

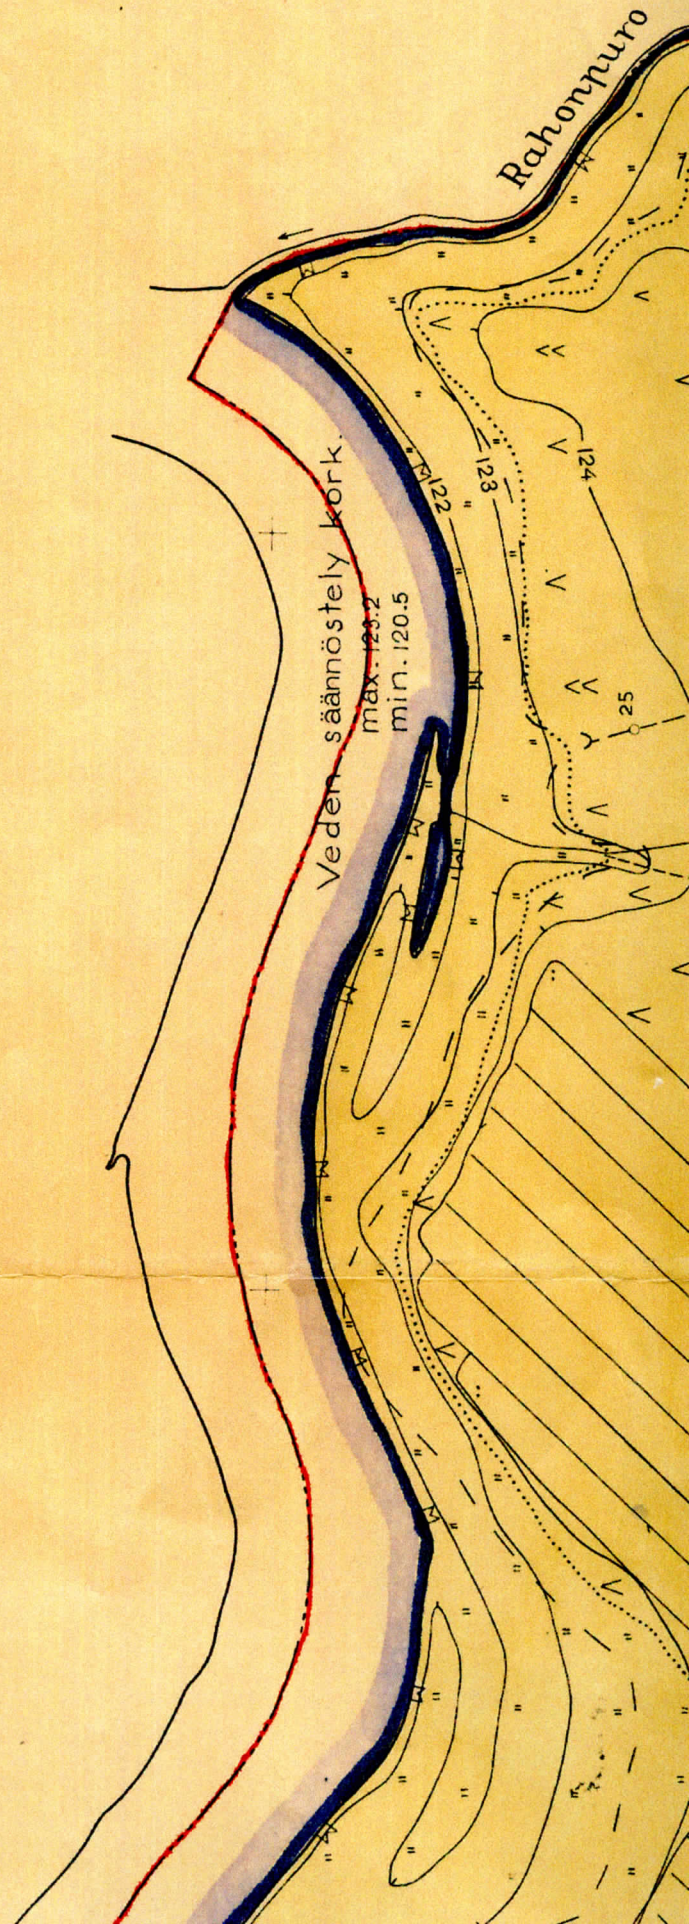

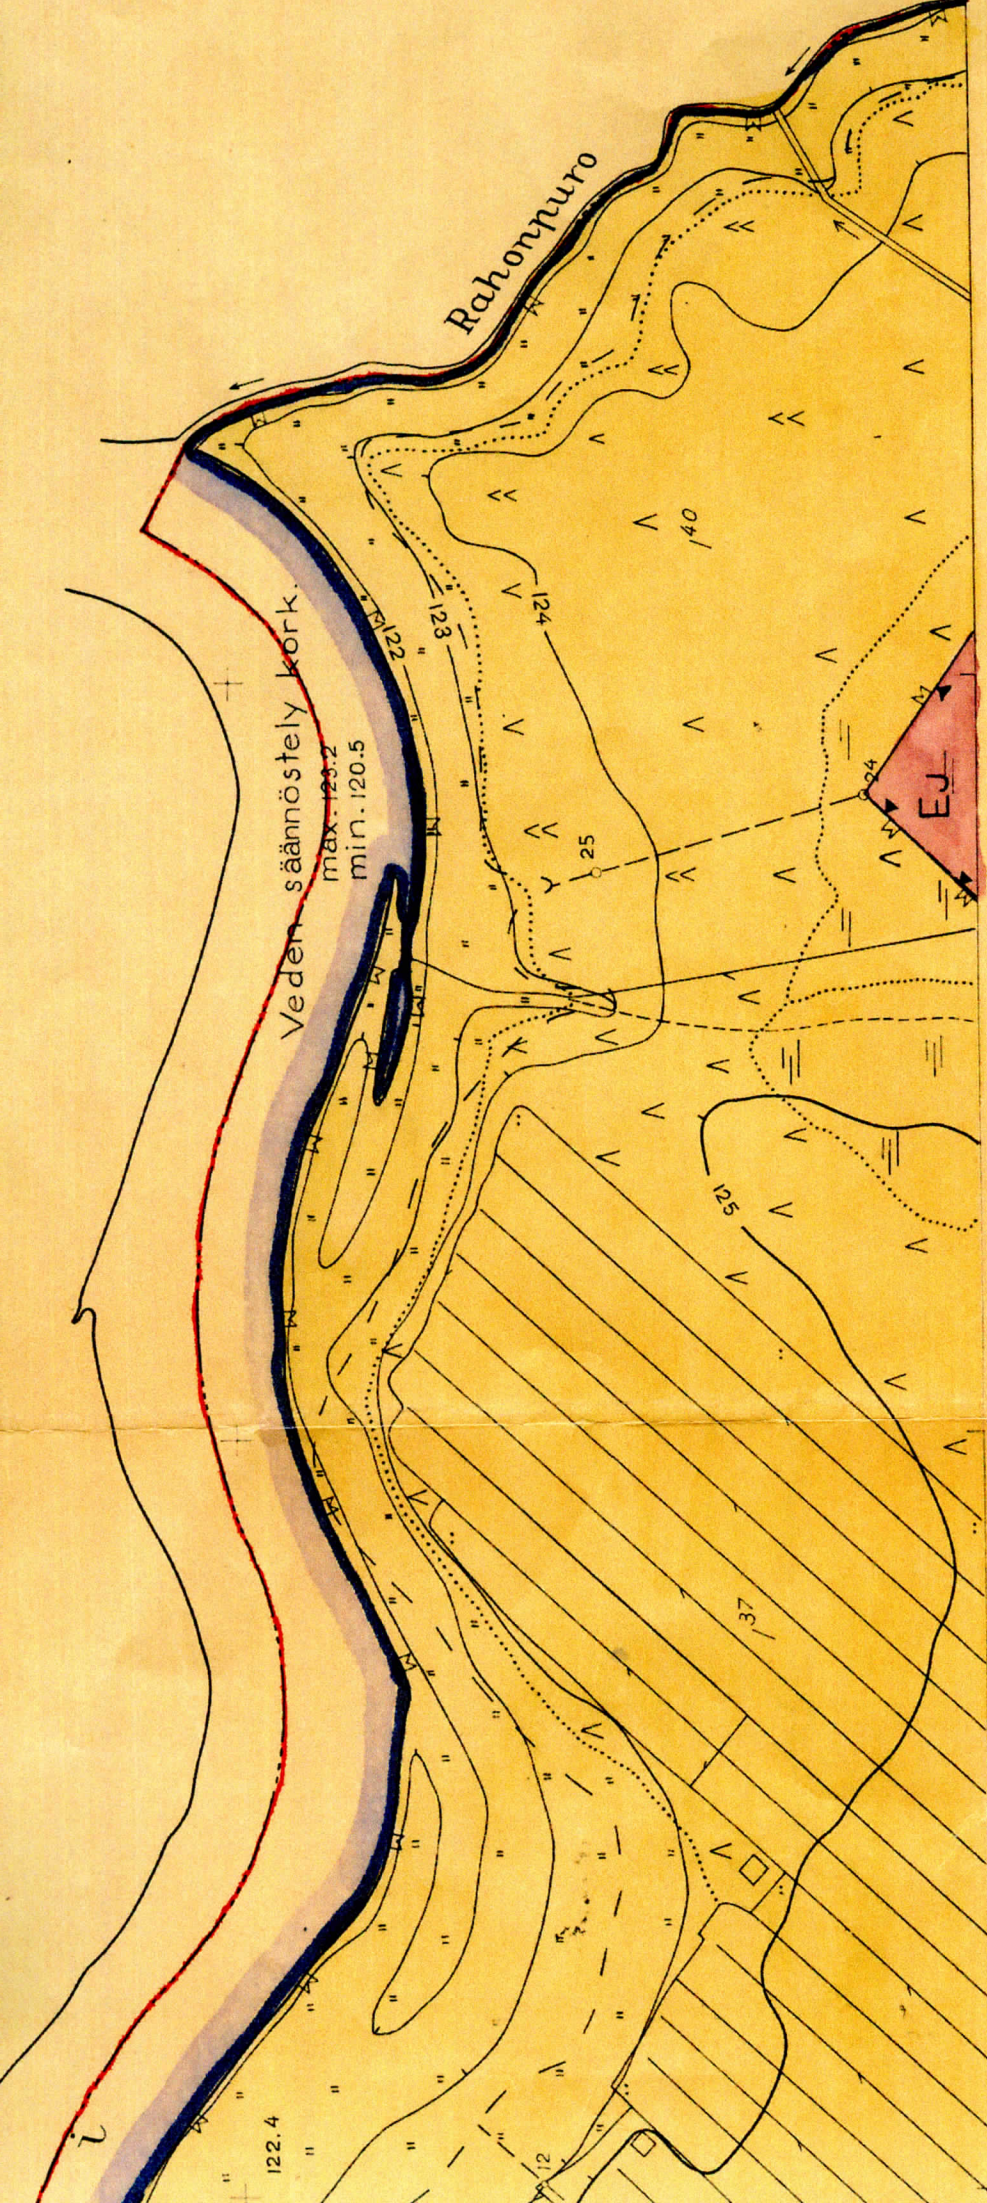

päätöksellä, Lohi vahvistettu Oulun läänin kunnan päätöksen
kuun 5 p:nä 1966, josta:

Merkitetty
Tarkastanut ja hyväksynyt Oulun läänin Maan-
mittauskonttorissa 15 p:nä 1966.
Lina Leisto
vt. ylimääräisen johtajan

viran puolesta:
Jaakko Saariluoma
lääninarkkitehti

KAARVOITUKSEN POHJAKARTTA	1:20
KUNTA	VUOLIJOKI
KYLÄT	VUOLIJOKI
LÄÄNI	OULU

