

VUOLIJOKI

KIRKONKYLÄN RAKENNUSKAAVAN MUUTOS KORTTELEISSA 50 - 53

RAKENNUSKAAVAN MUUTOS KOSKEE KORTTELEITA 50-53 SEKÄ RAKENNUSKAAVATIE-
JA PUISTOALUETTA.

RAKENNUSKAAVAN MUUTOKSELLA MUODOSTUVAT KORTTELIT 50 JA 52 SEKÄ
RAKENNUSKAAVATIE- JA VIRKISTYSALUEET.

Tämä kartta liittyy Oulun lääninhalli-
fuksen tänään antamaan päätökseen
n:o *402 P*

todistaa Oulussa, lääninhallituksessa

26 - 3 - 1985

Kaavoitus- ja rakennus-
toimen tarkastaja

Paavo Littow
Paavo Littow

OULU 18.10.1984

060860. 1

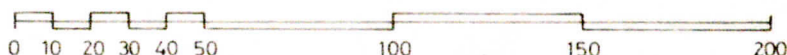


MAA JA VESI OY

Puistokatu 34 A 90120 Oulu 12
Puh. 981-225644

Olli Eskelinen

OLLI ESKELINEN
ARKKITEHTI SAFA



MITTAKAAVA 1:2000

TÄMÄ RAKENNUSKAAVAKARTTA ON SELITYKSINEEN VUOLIJOEN KUNNAN-
VALTUUSTON 27.12.1984 TEKEMÄN JA VALTUUSTON PÖYTÄKIRJAN
PYKÄLÄSSÄ N:0162 MAINITUN PÄÄTÖKSEN MUKAINEN.

TODISTAA VIRAN PUOLESTA

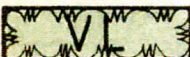
Arto Laurikainen
Arto Laurikainen
pöytäkirjanpitäjä



VAHVISTETTU OULUN LÄÄNINHALLITUKSESSA

MERKINTÖJEN SELITYKSET JA RAKENNUSKAAVAMAARAYKSET:

 RIVITALOJEN JA MUIDEN KYTKETTYJEN ASUINRAKENNUSTEN KORTTELI-
ALUE

 LÄHIVIRKISTYSALUE

—...— 3 M SEN KAAVA-ALUEEN ULKOPUOLELLA OLEVA VIIVA, JOTA VAHVISTA-
MINEN KOSKEE

— KORTTELIN, KORTTELINOSAN JA ALUEEN RAJA

— — — — — ERI KAAVAMAARAYSTEN ALAISTEN ALUEEN OSIEN VÄLINEN RAJA

— — — — — OHJEELLINEN ERI KAAVAMAARAYSTEN ALAISTEN ALUEEN OSIEN VALI-
NEN RAJA

— OHJEELLINEN RAKENNUSPAIKAN RAJA

50 KORTTELIN NUMERO

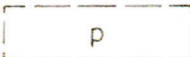
1 RAKENNUSPAIKAN NUMERO

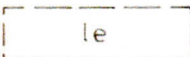
I ROOMALAINEN NUMERO OSOITTAA RAKENNUSTEN, RAKENNUKSEN TAI
SEN OSAN SUURIMMAN SALLITUN KERROSLUVUN

$e = 0,25$ TEHOKKUUSLUKU ELI KERROSLAN SUHDE RAKENNUSPAIKAN PINTA-ALAAAN

KATAJATIE RAKENNUSKAAVATIE NIMI, JOKA EI VAHVISTU

 RAKENNUSALA

 OHJEELLINEN PYSÄKÖIMISPAIKKA

 OHJEELLINEN LEIKKI- JA OLESKELUALUEEKSI VARATTU ALUEEN OSA

 ISTUTETTAVA ALUEEN OSA

o o o o o ISTUTETTAVA PUURIVI

— — — — — RAKENNUSKAAVATIE

 RAKENNUSKAAVATIEALUEEN RAJAN OSA JONKA KOHDALTA EI SAA JÄR-
JESTÄÄ AJONEUVOLIITTYMÄÄ

YLEISIÄ MAARAYKSIA

- RAKENNUSTEN ETÄISYYDEN VIEREISEN RAKENNUSPAIKAN RAJASTA ON OLTAVA VÄHINTÄÄN 4 METRIÄ, JOLLEI RAKEN-
NUSLAUTAKUNTA ERITYISESTÄ SYYSTÄ HYVÄKSY RAKENNUS-
TEN SIJOITTAMISTA LÄHEMMÄKSI RAJAA.
- RAKENNETTAESSA LÄHEMMÄKSI KUIN 4 METRIÄ VIEREISEN
RAKENNUSPAIKAN RAJASTA SAA RAKENNUKSEN RAJANPUOLEI-
SEEN SEINÄÄN TEHDÄ VAIN SELLAISIA IKKUNOITA, JOIDEN
ALAREUNAN KORKEUS LATTIASTA ON VÄHINTÄÄN 180 CM.
- RAKENNUSPAIKALLA ON OSOITETTAVA YKSI AUTOPAIKKA
KUTAKIN ASUNTOA KOHTI. AUTOPAIKAT ON EROTETTAVA
MUUSTA PIHA-ALUEESTA ISTUTUKSILLA.