

ASEMAKAAVANMUUTOS JA TONTTIJAONMUUTOS, joka käsittää Kajaanin kaupungin IV kaupunginosan korttelin № 36.

Mittakaava 1:500.

Aikaisempi asemakaavamuutos vahvistettu 3.8.1960.

Korttelia koskeva tonttijako vahvistettavana.

M e r k k i e n s e l i t y k s i ä :

— · — · — · — 3 m sen kaava-alueen ulkopuolella oleva viiva, jota vahvistaminen koskee

— · — · — · — Eri kaavamääräysten alaisten alueen osien välinen raja

4+ Kaupunginosan numero

36 Korttelin numero

———— Ennen vahvistetun tonttijaon mukainen raja

1 Ennen vahvistetun tonttijaon mukainen tontin numero

1760,0m² Tontin pinta-ala

-44,00- Tontin rajan pituus

13700 02 Tontin kulmapiste numeroineen

+ 32300 Koordinaattiristi ja koordinaattiluvut

LÄNSITIE Kadun nimi

~~~~~ Istutettava kadun osa

II Roomalainen numero, joka osoittaa rakennusten, rakennuksen tai sen osan suurimman sallitun varsinaisen kerrosluvun


X Risti merkinnän päällä osoittaa ennen vahvistetun merkinnän poistamista

ALK Yhdistettyjen liike- ja asuntokerrostalojen kortteli-alue.

ASEMAKAAVAMUUTOKSEN JA TONTTIJAONMUUTOKSEN SELITYS:

Asemakaavamuutos ja tonttijaonmuutos aiheutuu tontin № 1/36/IV edessä olevan Niittykadun katualueen leventämisen tarpeesta.

12,0

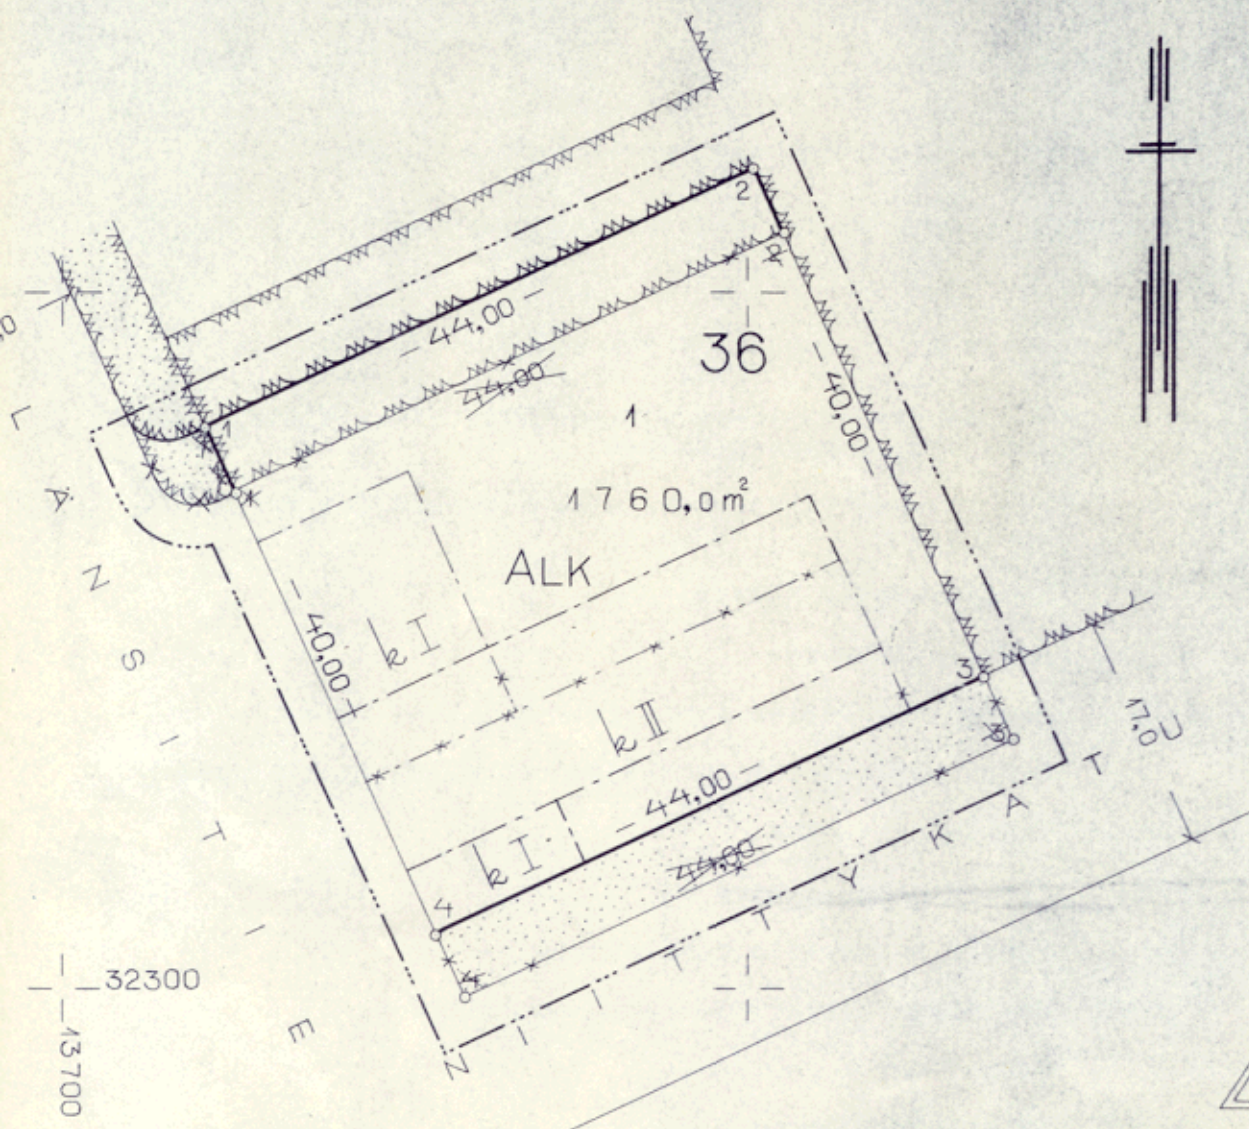

## LÄNSI-PUROLA

Tämä kartta on laadittu Kajaanin kaupungin kantakartaston perusteella ja mittauksen tarkkuus täyttää kaavoitusmittauksista ja kaavojen pohjakartoista annetun asetuksen N° 91/60 edellyttämät vaatimukset.

Kajaanissa, syyskuun 27 päivänä 1961

*Jorma Ylätaalo*

Jorma Ylätaalo

Kaupungingeodeetti