

RANTAYLEISKAAVAMERKINNÄT JA -MÄÄRÄYKSET

AP

PIENTALOVALTAINEN ASUNTOALUE.

Rakennuspaikalle saa rakentaa yhden asuinrakennuksen ja talousrakennuksia. Rakennuspaikan asuinkerrosala saa olla enintään 250 m². *** Lisäys
Omarantaisella rakennuspaikalla asuinrakennuksen etäisyys säännöstelyn ylimmästä vedenkorkeudesta tulee olla vähintään 50 m, vastaavasti erillisen saunarakennuksen etäisyys tulee olla vähintään 15 m.
Rakennuspaikan vähimmäiskoko on 5000 m².

AP-1

PIENTALOVALTAINEN ASUNTOALUE, JONKA RAKENTAMINEN EDELLYTTÄÄ YKSITYISKOHTAISEN KAAVAN LAATIMISTA.

AM

MAATILOJEN TALOUSKESKUS.

Rakennuspaikalle saa rakentaa kaksi asuinrakennusta samaan pihapiiriin. Rakennuspaikan asuinkerrosala saa olla enintään 500 m².
Omarantaisella rakennuspaikalla asuinrakennuksen etäisyys säännöstelyn ylimmästä vedenkorkeudesta tulee olla vähintään 50 m, vastaavasti erillisen saunarakennuksen etäisyys tulee olla vähintään 15 m.
Rakennuspaikan vähimmäiskoko on 5000 m².

PY

JULKISTEN PALVELUJEN JA HALLINNON ALUE.

T


TEOLLISUUS- JA VARASTOALUE.

Alueelle saa sijoittaa yhden asuinrakennuksen, jonka kerrosala saa olla enintään 250 m².

VL

LAHIVIRKISTYYSALUE

Alueelle saa rakentaa virkistystarpeita palvelevia rakennelmia.

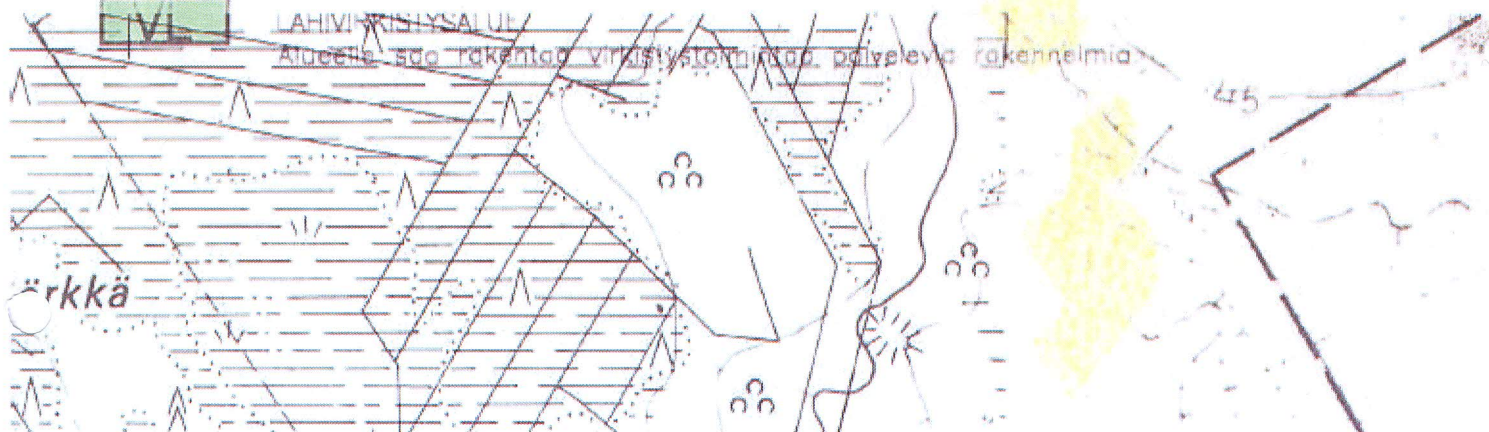

*** Lisäys: Talousrakennusten yhteenlaskettu kerrosala saa olla enintään 180 k-m².

RANTAYLEISKAAVAMERKINNÄT JA -MÄÄRÄYKSET

AP

PIENTALOVALTAINEN ASUNTOALUE.

Rakennuspaikalle saa rakentaa yhden asuinrakennuksen ja talousrakennuksia. Rakennuspaikan asuinkerrosala saa olla enintään 250 m². Omarantaisella rakennuspaikalla asuinrakennuksen etäisyys säännöstelyn ylimmästä vedenkorkeudesta tulee olla vähintään 50 m, vastaavasti erillisen saunarakennuksen etäisyys tulee olla vähintään 15 m. Rakennuspaikan vähimmäiskoko on 5000 m².

AM

MAATILOJEN TALOUSKESKUS.

Rakennuspaikalle saa rakentaa kaksi asuinrakennusta samaan pihapiiriin. Rakennuspaikan asuinkerrosala saa olla enintään 500 m². Omarantaisella rakennuspaikalla asuinrakennuksen etäisyys säännöstelyn ylimmästä vedenkorkeudesta tulee olla vähintään 50 m, vastaavasti erillisen saunarakennuksen etäisyys tulee olla vähintään 15 m. Rakennuspaikan vähimmäiskoko on 5000 m².

RA

LOMA-ASUNTOALUE.

Loma-asunnon kerrosala saa olla enintään 100 m². Sauna- ja talousrakennusten kokonaiskerrosala saa olla enintään 50 m², josta saunan kerrosala saa olla enintään puolet. Rakennuspaikalle saa rakentaa enintään kolme erillistä kerrosalaan laskettavaa rakennusta. Omarantaisella rakennuspaikalla loma-asunnon etäisyys säännöstelyn ylimmästä vedenkorkeudesta tulee olla vähintään 30 m, vastaavasti erillisen saunarakennuksen etäisyys tulee olla vähintään 15 m. Rakennuspaikan vähimmäiskoko on 3000 m². Mikäli loma-asuntoon rakennetaan vesikäymälä on vähimmäiskoko 5000 m² ja loma-asunnon etäisyys säännöstelyn ylimmästä vedenkorkeudesta tulee olla vähintään 50m.

M

MAA- JA METSÄTALOUSVALTAINEN ALUE.

MT

MAA- JA METSÄTALOUSALUE.

Alueet ovat avoimia peltoaukeita.

MU

MAA- JA METSÄTALOUSVALTAINEN ALUE, JOLLA ON YMPÄRISTÖARVOJA TAI ULKOILUN OHJAAMISTARVETTA.

W

VESIALUE.

YLEISKAAVA-ALUEEN RAJA.

LIITYNTÄVÄYLÄ.

Rakennuspaikalle johtava liityntäväylä on ohjeellinen.

o o o o o o o

ULKOILUREITTI.

c c c c c c c

MOOTTORIKELKKAREITTI.

— (Z) —

SÄHKÖLINJA (20 kv) JA MUUNTAJA.

— (mas) —

MAASEUTUMAINEN ASUNTOALUE.

Asuinpienalan rakennusluvan myöntää rakennuslupaviranomainen, mikäli tilan pinta-ala on vähintään 2 ha. Rakennuspaikan pinta-ala tulee olla vähintään 5000 m² ja kerrosala saa olla enintään 250 m². Tilalle voidaan myöntää jokaisesta täydestä 10 ha:sta yksi (1) lisärakennuspaikka. Aluetta koskee taaja-asutuskielto.

— (k) —

KULTTURIMAISEMA-ALUEET.

- v valtakunnallisesti merkittävä
- m maakunnallisesti merkittävä
- p paikallisesti merkittävä

KULTTUURIHISTORIAALISESTI MERKITTÄVÄ KOHDE.

Kohteet ovat kunnan rakennusinventointi-selvityksestä. Kohdetta koskevista muutossuunnitelmista tulee pyytää alueellisen ympäristökeskuksen lausunto. Rakennuspaikan kulttuurihistoriallisesti merkittävä rakennus tulee ensisijaisesti osoittaa ympärivuotiseksi asunnoksi tai loma-asunnoksi. Mikäli rakennus ei sovellu asumiseen, loma-asunnoksi tai talousrakennukseksi, katsotaan rakennuksen kerrosala rakennuspaikan ylimääräiseksi rakennusoikeudeksi. Maanomistajan tai rakennuspaikan käyttöoikeuden haltijan tulee ylläpitää ja kunnostaa kulttuurihistoriallisia kohteita.

sm


MUINAISMUISTOKOHDE.

Muinaismuistolain rauhoittama kiinteä muinaisjäännö. Aluetta koskevista maankäyttösuunnitelmista on neuvoteltava museoviraston kanssa.


— — —

YMPÄRISTÖARVOILTAAN MERKITTÄVÄ ALUE.

Alue pyritään säilyttämään mahdollisimman luonnonmukaisena.. Rakentaminen ja ympäristönhoito on alueella sallittua niin, että luonnon- ympäristön ominaispiirteet säilyvät.

- m maisemaltaan arvokas
- e eläimistöltään arvokas
- k kasvillisuudeltaan arvokas


↓

MERKITTÄVÄ MAISEMAKOHDE.


↓

YHDYSKUNTAHUOLTOA PALVELEVA RAKENNUS TAI LAITOS.



NYKYISEN ASUIN- TAI LOMA-ASUNTORAKENNUKSEN
LIKIMÄÄRÄINEN SIJAITPAIKKA.



UUDEN ASUIN- TAI LOMA-ASUNTORAKENNUKSEN
LIKIMÄÄRÄINEN SIJAITPAIKKA.

/s

ALUE, JOLLA YMPÄRISTÖ SÄILYTETÄÄN.


↓

LÄHIVIRKISTYSKOHDE.


↓

UIMARANTA TAI UIMAPIIKKA.

Alueelle saa rakentaa virkistystoimintaa palvelevia rakennelmia.


↓

RANTAUTUMISPAIKKA TAI LÄHIVENEVALKAMA.

Alueelle saa rakentaa veneilyä palvelevia rakennelmia ja rakennuksia, joiden kokonaiskerrosala saa olla enintään 30 m2.



ALUE, JOLLE VESI SAATTAA NOUSTA.

1. KOSTEUELLE ALTIIDEN RAKENNUSOSIEN ALIN RAKENTAMISKORKEUS TULEE OLLA VÄHINTÄÄN N60 +124,5 M.
2. RANTAVYÖHYKE KÄSITTÄÄ SÄÄNNÖSTELYN YLIMMÄSTÄ VEDENKORKEUDESTA 200 M MANTEREELLE PÄIN SYVÄN ALUEEN, MIKÄLI RANNAN SUUNTAINEN YLEINEN TIE EI RAJAA RANTAVYÖHYKETTÄ KAPEAMMAKSI.
3. JÄTEVESIEN KÄSITTELY

PYSYVÄ ASUTUS (AP, AM)

KAIKKI PYSYVÄN ASUTUKSEN JÄTEVEDET TULEE KÄSITELLÄ MAAPUHDISTAMOLLA. MIKÄLI MAAPERÄ EI SOVELLU IMEYTYKSEEN NE JOHDETAAN MAASUODATTIMEEN TAI TEHDASVALMISTEISEEN PIENPUHDISTAMOON. IMEYTYSALUEEN VÄHIMMÄISETÄISYYS SÄÄNNÖSTELYN YLIMMÄSTÄ VEDENKORKEUDESTA TULEE OLLA 50 M. SAUNAVEDET SAA IMEYTTÄÄ 15 M PÄÄHÄN SÄÄNNÖSTELYN YLIMMÄSTÄ VEDENKORKEUDESTA. KÄSITTELYSSÄ TULEE OTTAA HUOMIOON MM. MAAPERÄN LAATU, TALOUSVESIKAIVOT, RAKENNUSPAIKAN KORKEUSASEMAT, POHJAVEDEN KORKEUS JA KULKUSUUNTA SEKÄ NAAPURITONTIN SIJAINTI. POHJAVESIALUEILLA MAAHANIMEYTYSTÄ EI SALLITA.

LOMA-ASUTUS (RA, rs)

ENSISIJAISESTI LOMA-ASUNTOIHIN JA SAUNARAKENNUKSIIN TULEE RAKENTAA KOMPOSTOIVA KÄYMÄLÄ TAI KIINTEÄLLÄ SÄILIÖLLÄ VARUSTETTU KUIVA-KÄYMÄLÄ. TÄLLÖIN PESUVEDET VOIDAAN KÄSITELLÄ MAAHANIMEYTYKSELLÄ TAI MAASUODATTIMELLA. IMEYTYSALUEEN VÄHIMMÄISETÄISYYS SÄÄNNÖSTELYN YLIMMÄSTÄ VEDENKORKEUDESTA TULEE OLLA 30 M. SAUNAVEDET SAA IMEYTTÄÄ 15 M PÄÄHÄN SÄÄNNÖSTELYN YLIMMÄSTÄ VEDENKORKEUDESTA. MIKÄLI LOMA-ASUNTOON TULEE PAINEISTETTU VESI JA VESIKÄYMÄLÄ TULEE JÄTEVESIEN KÄSITTELY TOTEUTTAA SAMANTASOISESTI KUIN PYSYVÄN ASUTUKSEN KOHDALLA.

MUU RAKENTAMINEN

MATKAILUPALVELUJEN (RM), VESILIIKENTEEN (LV) SEKÄ TEOLLISUUS- JA VARASTOALUEIDEN (T) SEKÄ KUNNAN, YHTEISÖJEN TAI MATKAILUPALVELUJEN TARPEISIIN VARATUN RAKENNUKSEN (py) JÄTEVESIEN KÄSITTELY TOIUTETAAN ERIKSEEN LAADITTAVAN SUUNNITELMAN MUKAISESTI.

4. TÄMÄN YLEISKAAVAN MÄÄRÄYKSIÄ RAKENNUSPAIKAN VÄHIMMÄISKOOSTA EI SOVELLETA SELLAISEEN KIINTEISTÖÖN, JOKA ON ENNEN KAAVAN VAHVISTAMISTA MAANMITTAUSTOIMITUKSESSA RAKENNUSPAIKAKSI MUODOSTETTU TAI MÄÄRÄALAAIN, JOKA ON PÄÄOSIN RAKENNETTU.
5. OMARANTAISEN RAKENNUSPAIKAN PUUSTO JA MUU KASVILLISUUS ON SÄILYTETTÄVÄ MAHDOLLISIMMAN LUONNONMUKAISENA ERITYISESTI RAKENUSTEN JA RANTAVIIVAN VÄLISELLÄ VYÖHYKKEELLÄ. MYÖS RAKENNUSPAIKAN EDUSTAN VESIALUE TULEE SÄILYTTÄÄ MAHDOLLISIMMAN LUONNONMUKAISENA.

RAKENNUSPAIKALLE SIOJITETTAVAN RAKENNUKSEN PERUSTAMISKORKEUDEN KEINOTEKOINEN PENGERTÄMINEN ON KIELLETTY.

Tämä yleiskaava on laadittu maankäyttö- ja rakennuslain 72 §:n tarkoittamana oikeusvaikutteisena yleiskaavana. Tämä tarkoittaa, että yleiskaavaa voidaan käyttää kaava-alueen rakennuslupien myöntämisen perusteena AP, AM ja RA -alueilla. Muille alueille jää voimaan MRL 72 § 1 momentin mukainen rakentamisrajoitus.



ALUEET, JOILTA OSIN YLEISKAAVA EI OLE VOIMASSA.



VUOLIOJEN KUNTA

Oulujärven rantayleiskaavan loppuunsaattaminen

1:10 000

3/7

Vuottoniemen osa-alue

Jyväskylässä ja Oulussa 27.11.2004 / 6.4.2005 / 22.6.2005

Ilkka Jaikanen, dipl.ins. SNIL,
Projektipäällikkö

Mika Heikkilä, Arkkitehti SAFA

JAAKKO PÖYRY INFRA

Maa ja Vesi



Kunnanvaltuusto on hyväksynyt tämän yleiskaavan 26.4.2005 31 §:ssä

Paikalla
Vuolijolle 20.7.2005

Kunnanvaltuusto