


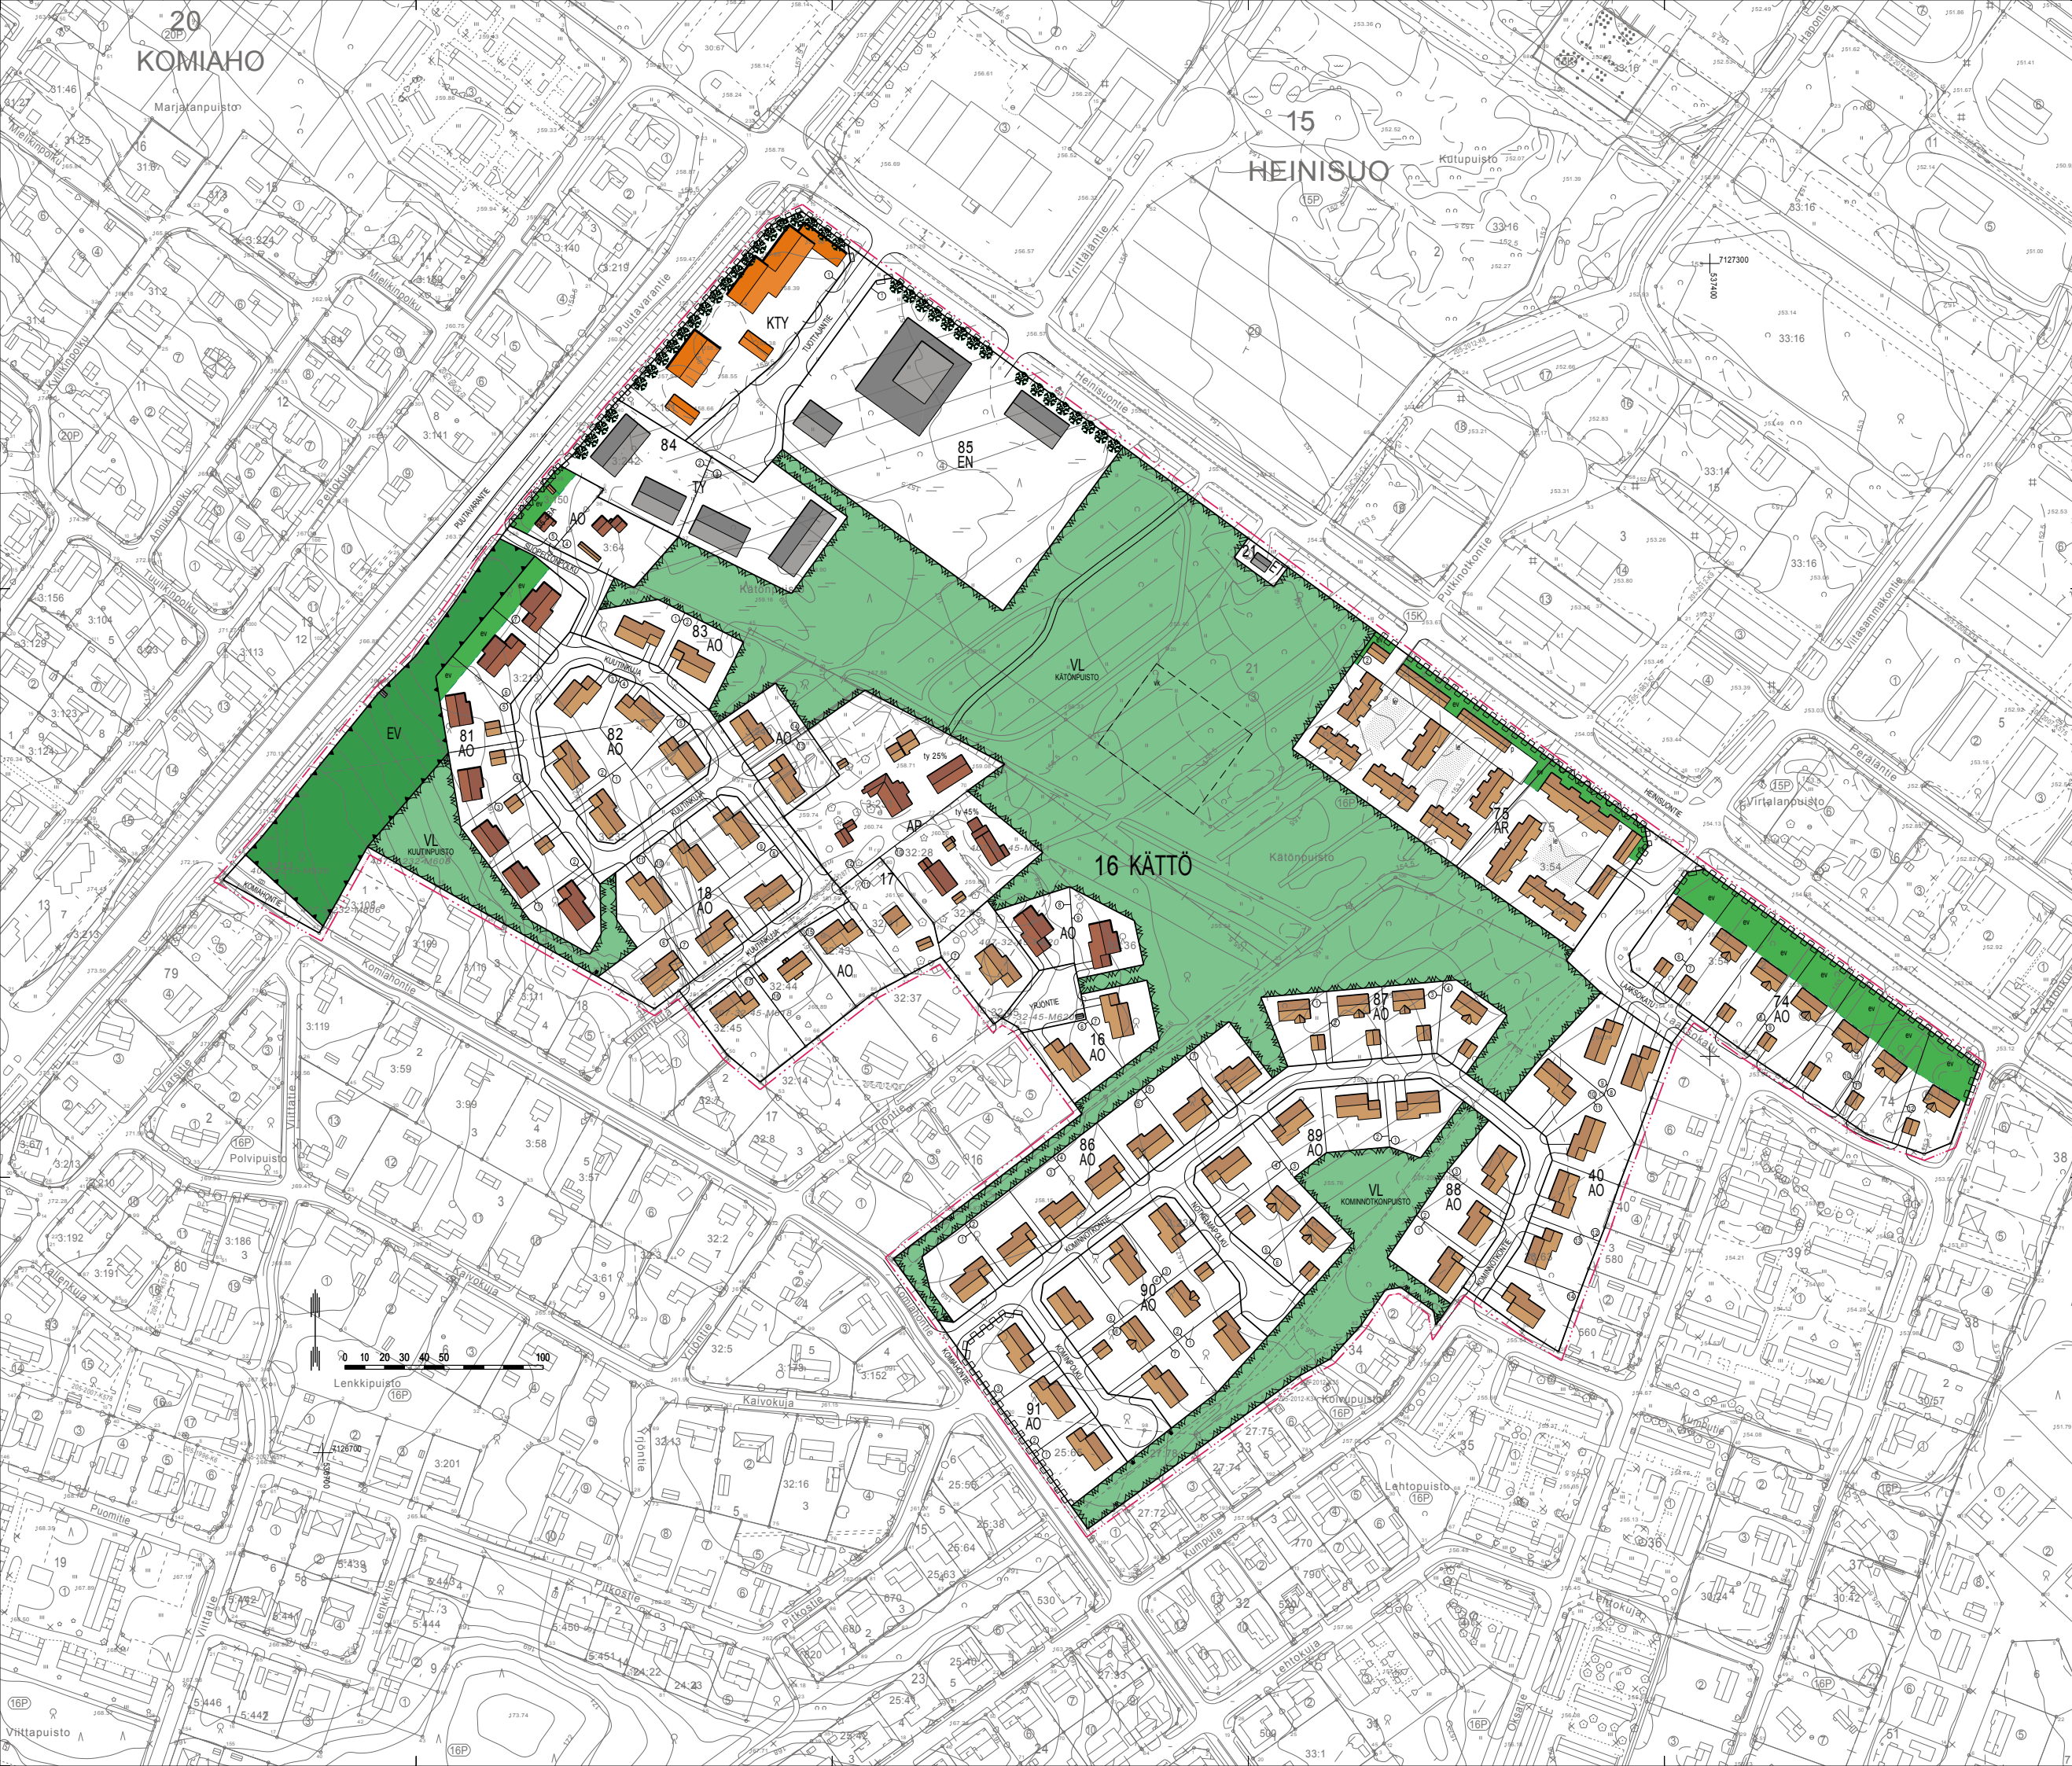

HAVAINNEPIIRROS

ASEMAKAAVA JA ASEMAKAAVAN MUUTOS

KAJAANI
KAUPUNGINOSA 16 KÄTTÖ
KORTTELLIT 21, 74, 75, 81-91 JA
OSIA KORTTELEISTA 16, 17, 18 JA 40 SEKÄ
VIRKISTYS-, SUOJAVIHER- JA KATUALUETTA

ASUINRAKENNUKSET AO, AP, AR

- yksikerroksiset
- kaksikerroksiset tai rinneratkaisut
- TEOLLISUUS- JA YHDYSKUNTATEKNISET RAKENNUKSET TY, EN, ET, muuntamot

TOIMITILAT KTY

VIHERALUEET

- lähivirkistysalueet VL, leikkikenttä vk
- suojavihervyöhyke tontilla ev
- suojaviheralue EV
- istutettava puurivi