


PAKKASTIEN RAKENTAMISTAPAOHJE 1(4)

ASEMAKAAVA KAAVAMÄÄRÄYKSINEEN

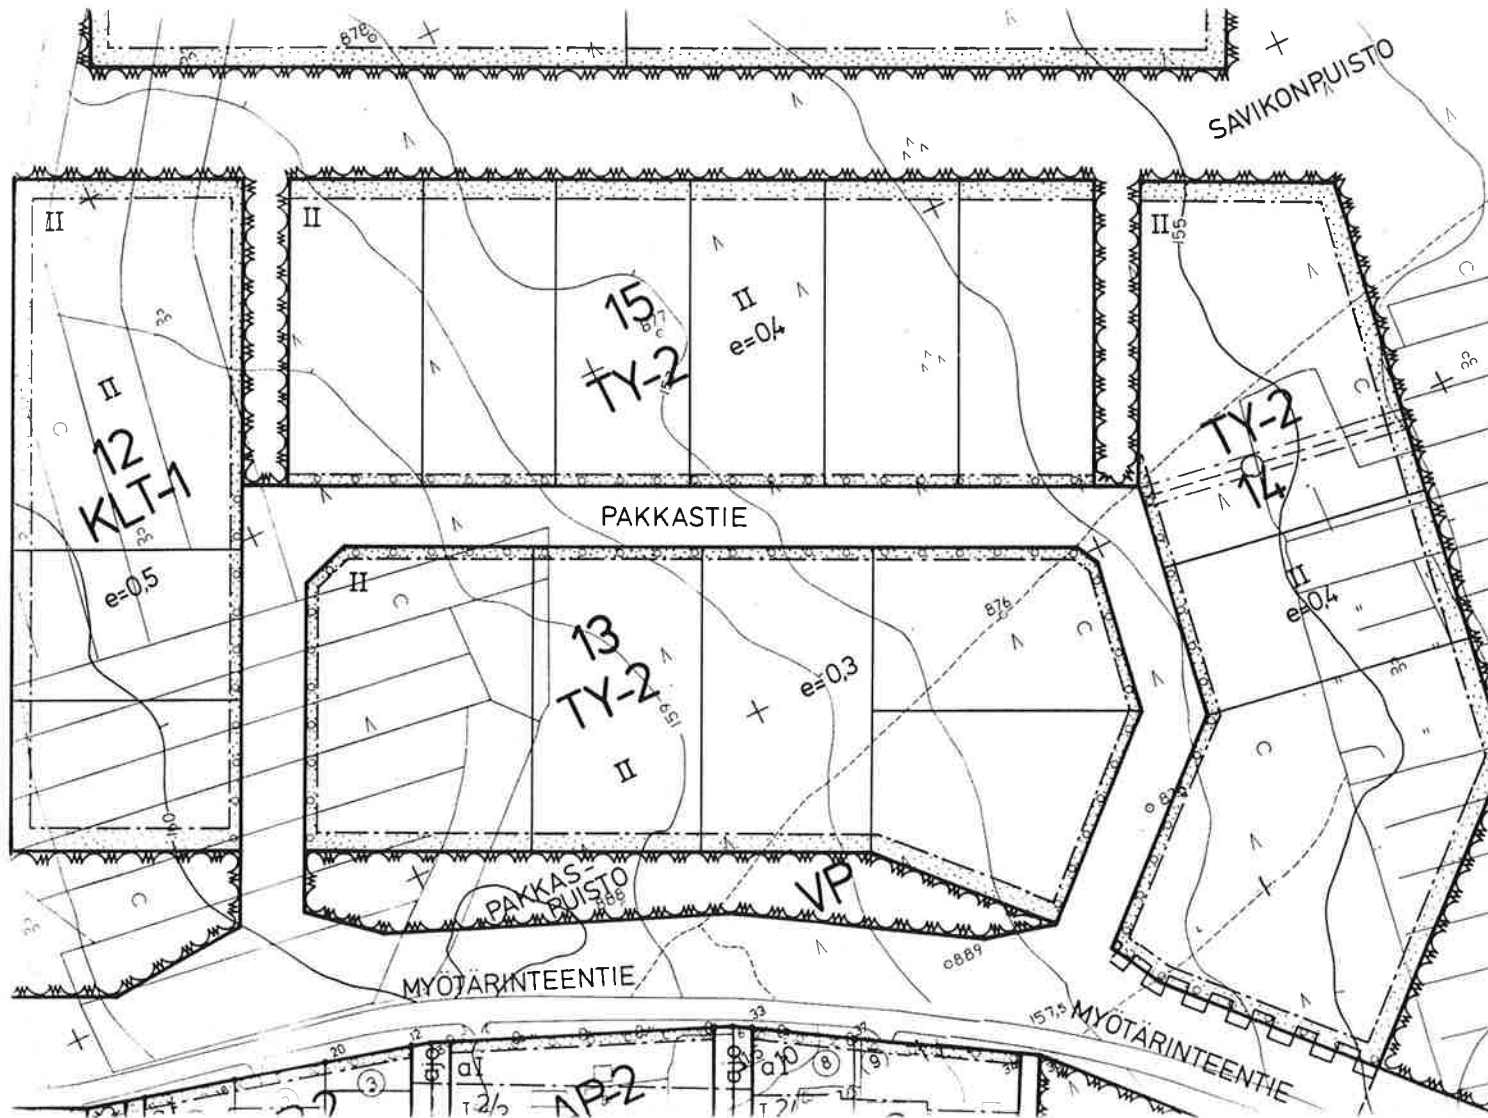

TY-2

Ympäristöhäiriötä aiheuttamattomien teollisuusrakennusten korttelialue. Alueelle saadaan sijoittaa myös alueella palvelevia liike-, toimisto- ja varastotiloja. Alueelle saadaan sijoittaa korkeintaan 2 asuntoa tonttia kohti niille tonteille jotka rajoittuvat puistoon ja muille tonteille asuinto. Ulkovarastot on varustettava riittävän näkösuojan antavalla aidalla.

KLT-1

Liikerakennusten ja teollisuus- ja varastorakennusten korttelialue. Alueelle saadaan sijoittaa sellaisia teollisuus-, korjaamo- ja varastorakennuksia joiden käytöstä ei aiheudu ilman eikä vesistön pilaantumista eikä sellaista melu- tai muuta häiriötä, joka tuottaa kohtuutonta häiriötä ympäröivälle asutukselle. Päivittäistavaramyymälän kerrosala saa olla korkeintaan 600 k-m². Alueelle saadaan sijoittaa korkeintaan 1 asunto tonttia kohti sellaista henkilökuntaa varten, jonka alituinen läsnäolo paikalla on välttämätön. Ulkovarastot on varustettava riittävän näkösuojan antavalla aidalla.




KAJAANIN KAUPUNKI
TEKNINEN VIRASTO
KAAVOITUS- JA TALONSUUNNITTELUOSASTO


PVM	22.8.1988
PIIR.N:o	38/88
MK	1:1000
SUUNN.	JK
PIIRT.	AH

Jorma Kuivas
JORMA KUIVAS
ASEMAKAAVA-ARKKITEHTI

PAKKASTIEN RAKENTAMISTAPAOHJE 2(4)

HAVAINNEPIIRROS

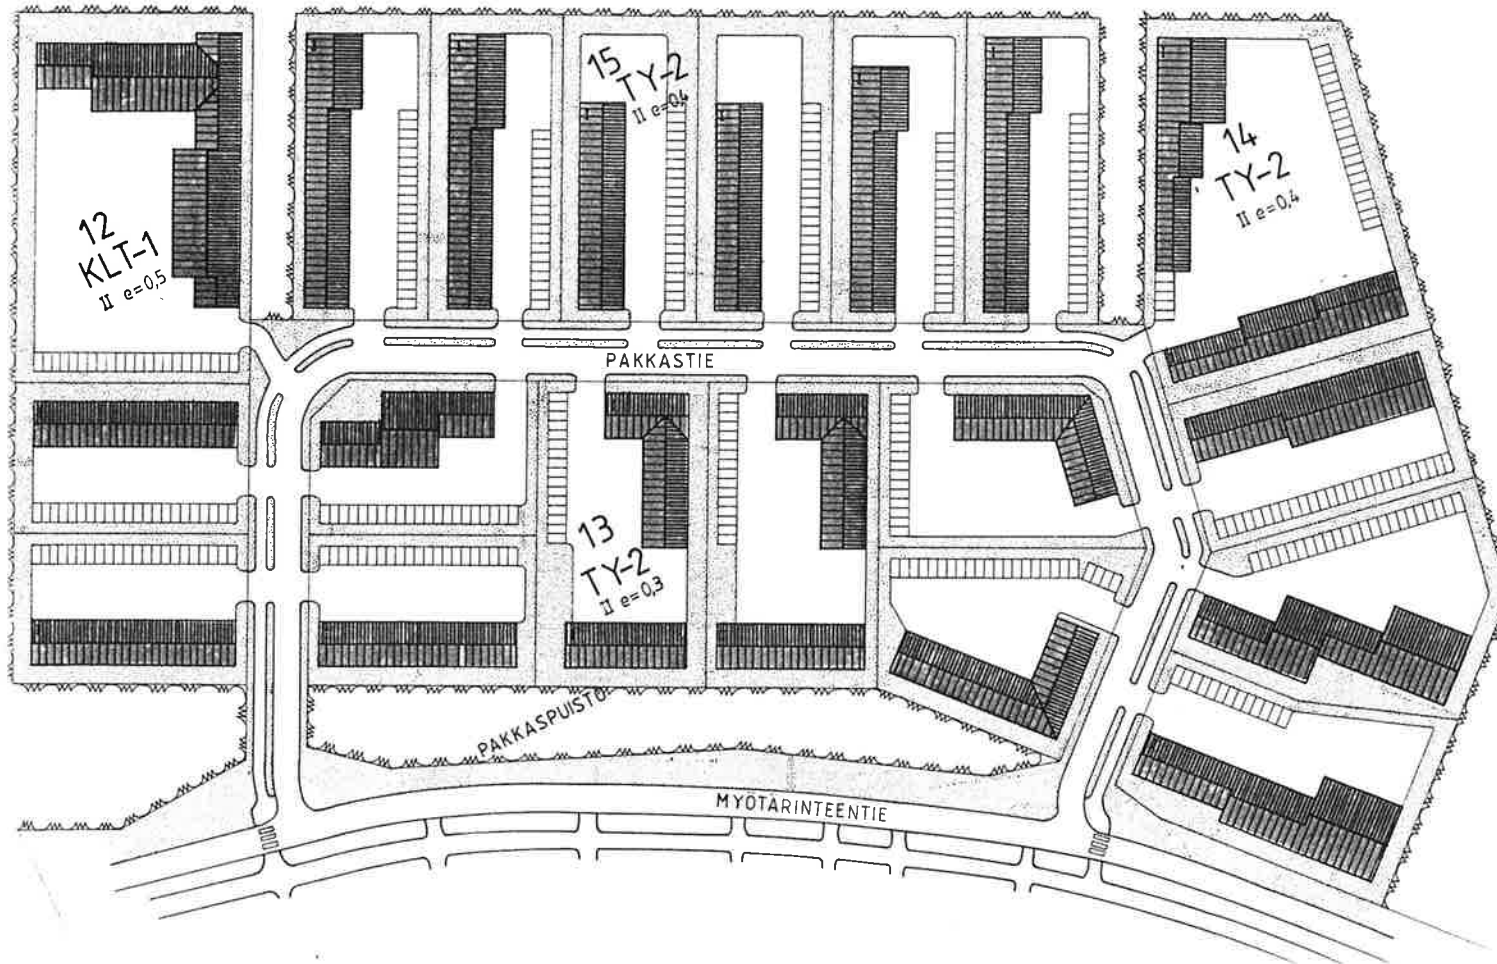


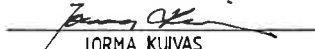		KAJAANIN KAUPUNKI	
		TEKNINEN VIRASTO	
		KAAVOITUS- JA TALONSUUNNITTELUOSASTO	
PVM	22.8.1988		
PIIR N:o	38/88		
MK	1:1000		
SUUNN	JK		
PIIRT	AH		
		 JORMA KUIVAS ASEMAKAAVA-ARKKITEHTI	


PAKKASTIEN RAKENTAMISTAPAOHJE 3(4)

AITAAMINEN

JOS TONTILLA HARRASTETAAN ULKOVA-
RASTOINTIA, ON KATUA VASTAAN RA-
KENNETTAVA 2M KORKEA LÄPINÄKYMÄ-
TÖN AITA JA PORTTI, AIDAN JA POR-
TIN VÄRITYS ON SAMA KUIN RAKENNUK-
SESSA. SUOSITELTAVA AIDAN PAIKKA
ILMENE KUVASTA.

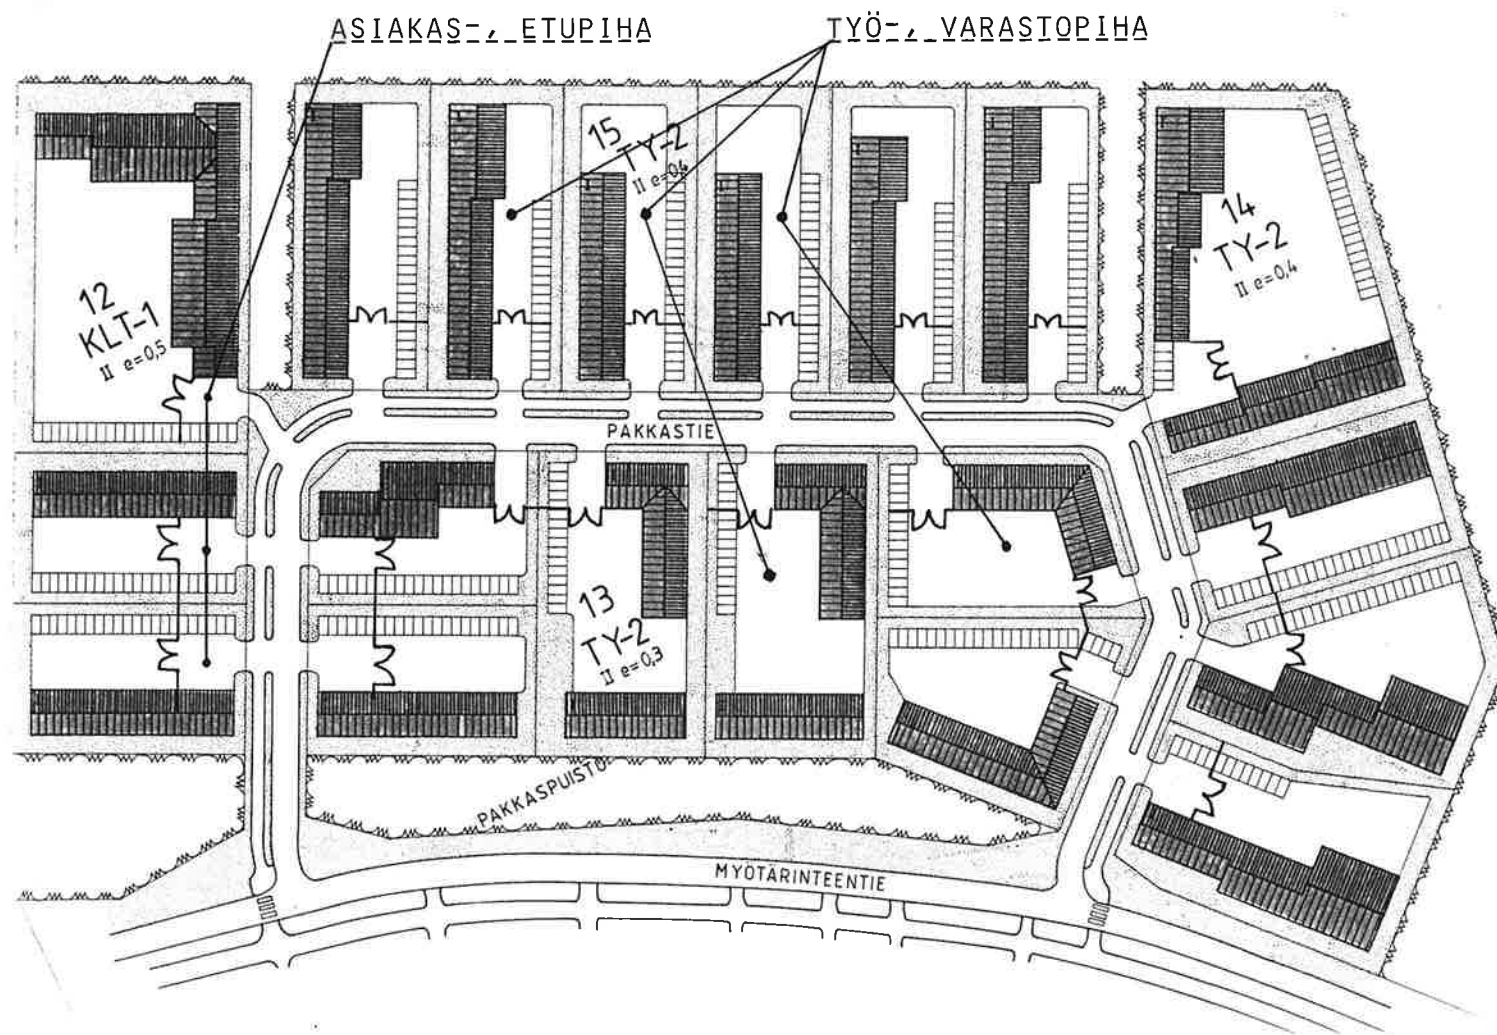

RAKENNUSTIYPPI_PAKKASTIEN VARRELLA

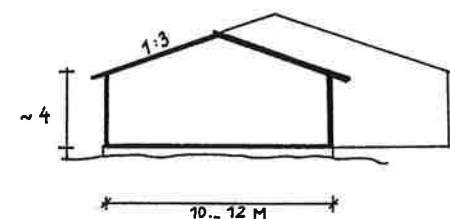


AVORÄYSTÄÄT RUNKOLEVEYS KAUEM-
PANA TIESTÄ VOI
OLLA SUUREMPI

PAKKASTIEN RAKENTAMISTAPAOHJE
4(4)

RAKENTAMISJÄRJESTYS JA VÄRITYS

TUMMAN PUNAINEN: KATTO, JULKISIVUT JA AIDAT

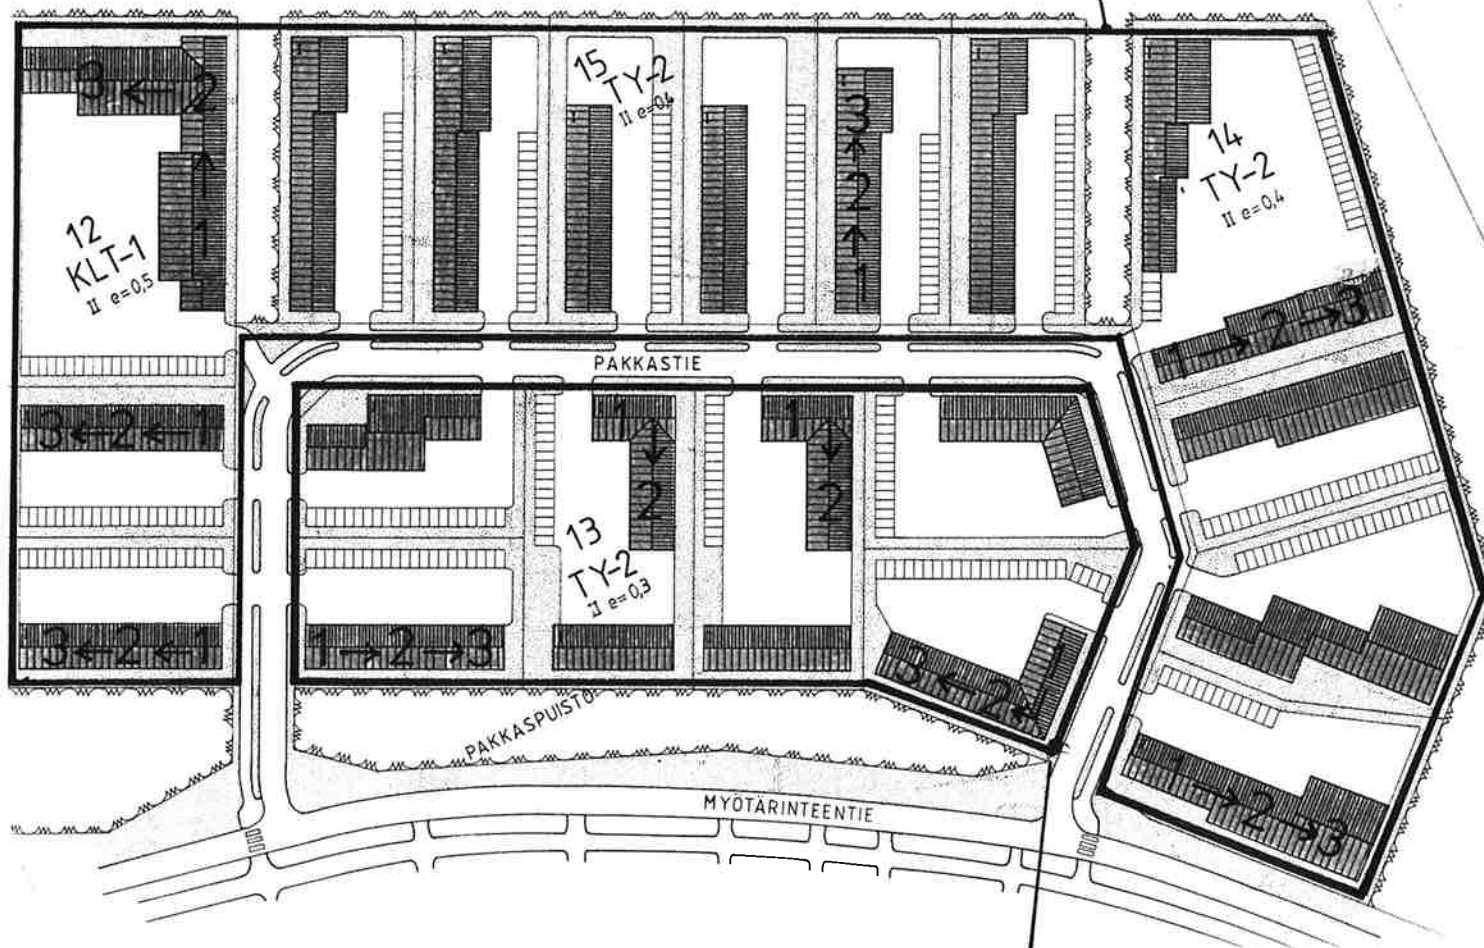

VAALEAN HARMAA: KATTO, JULKISIVUT JA AIDAT