


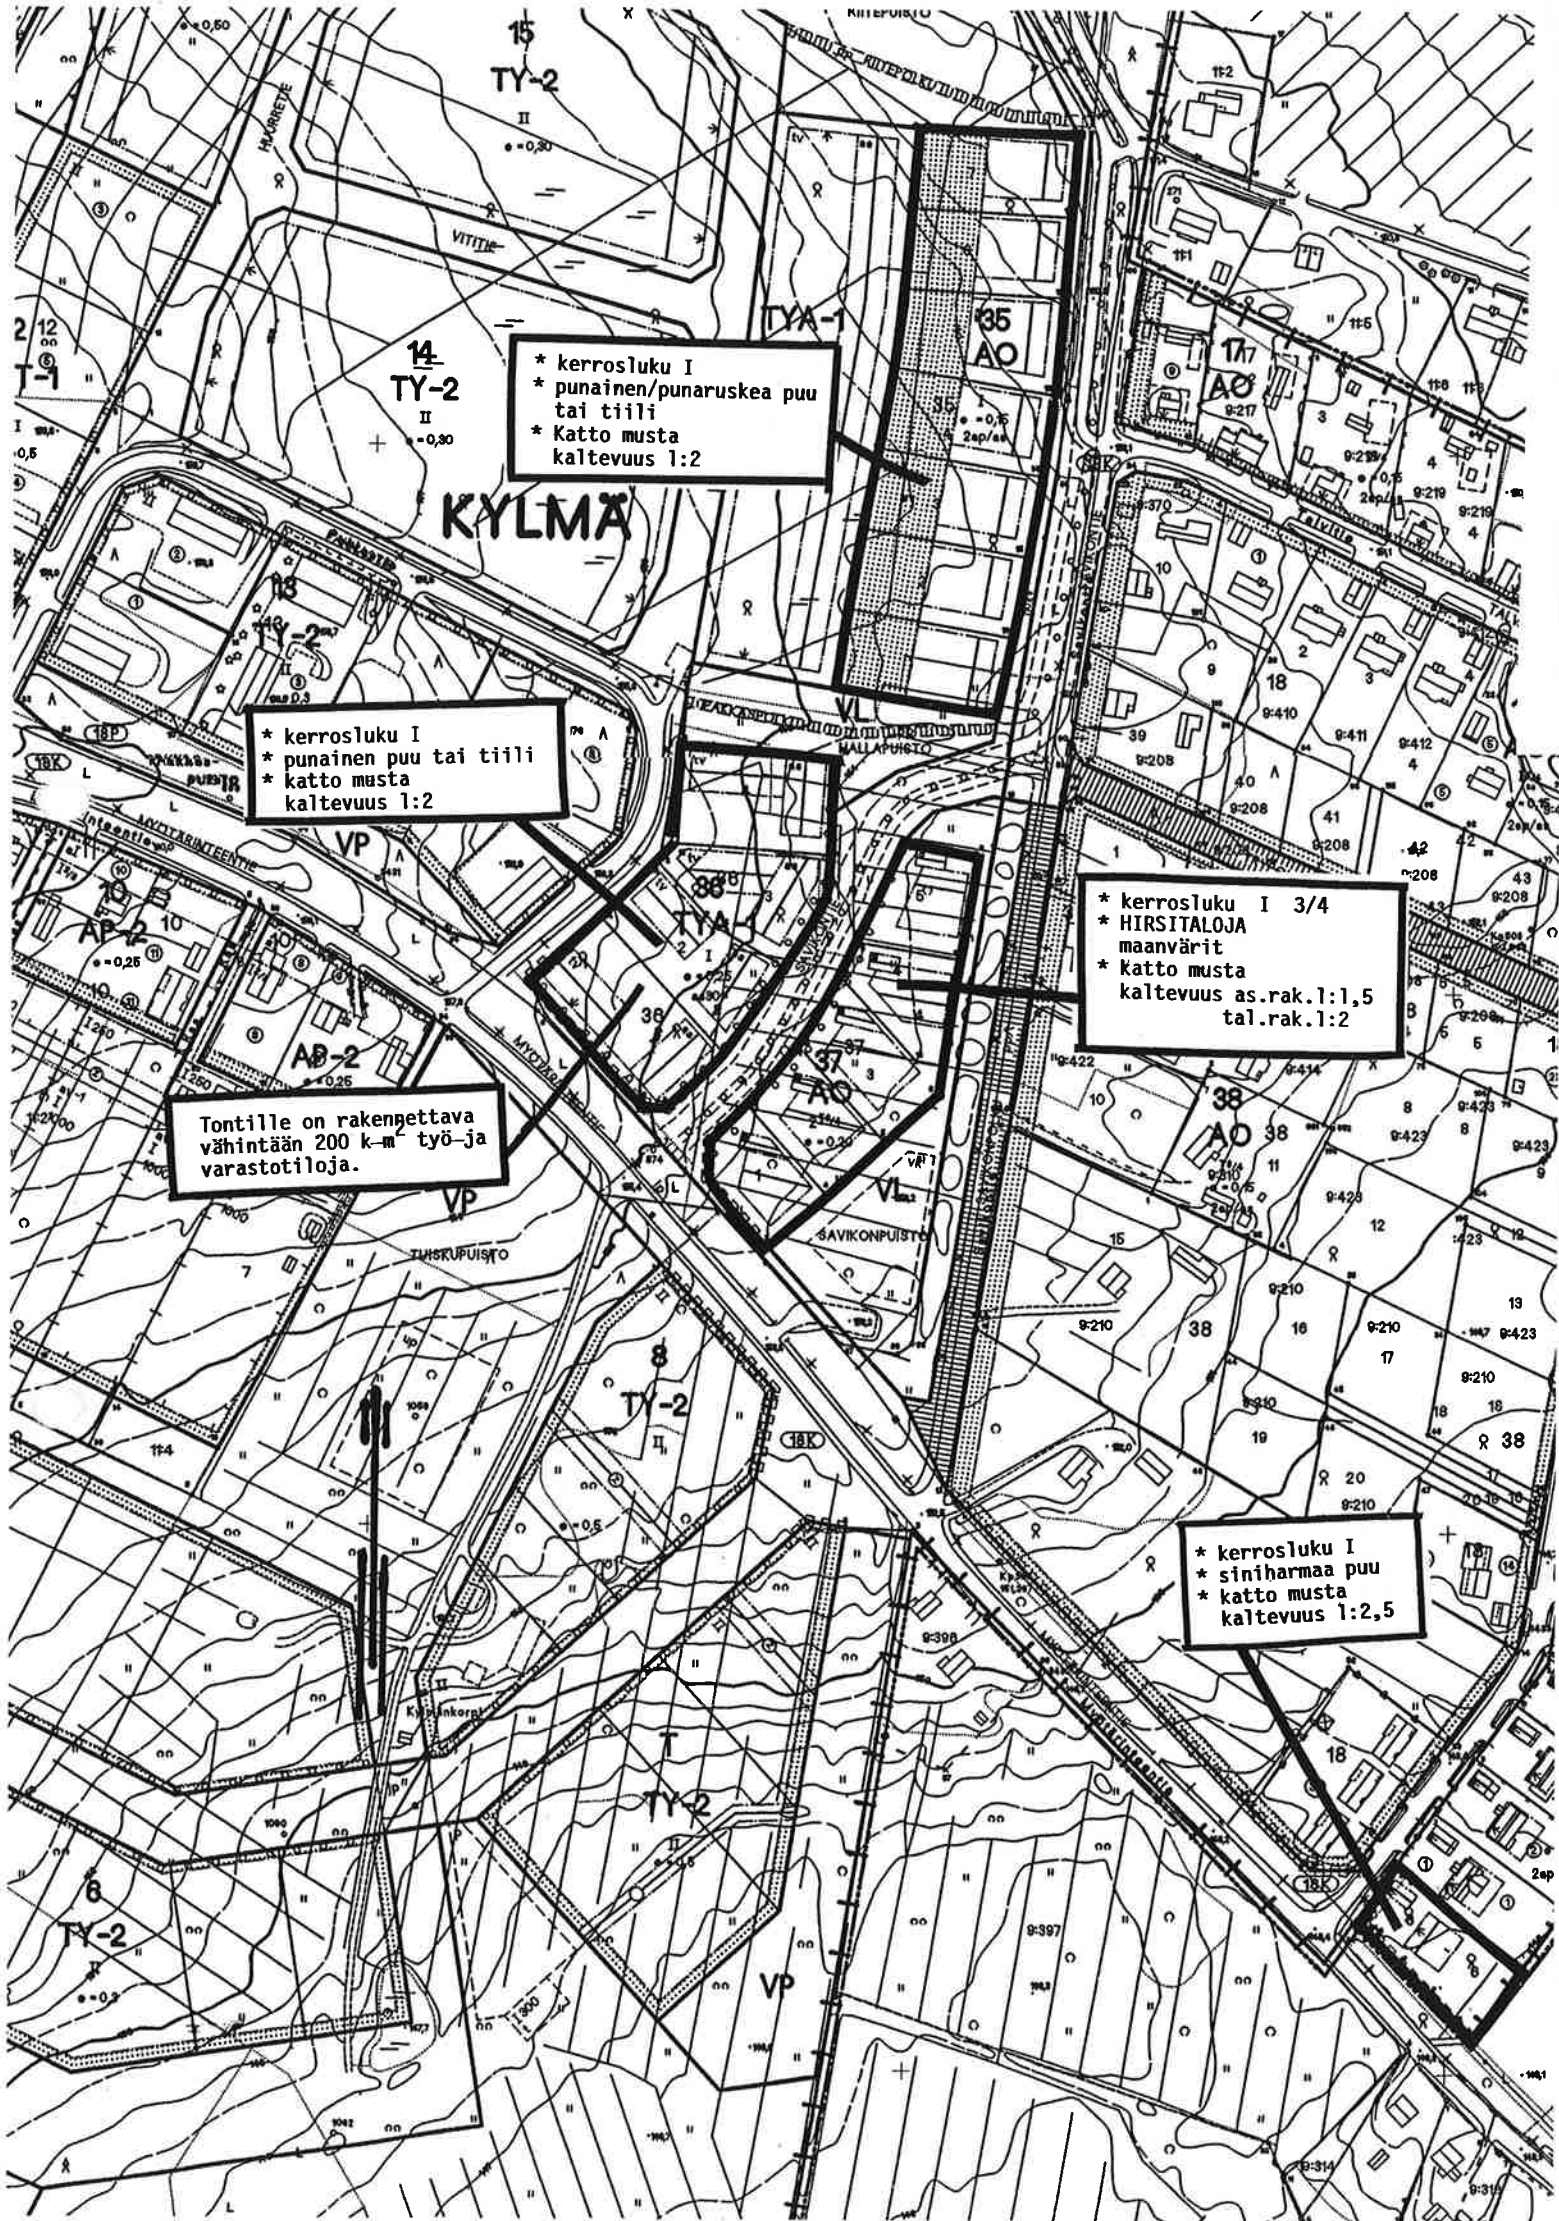

* kerrosluku I
* punainen/punaruskea puu
tai tiili
* Katto musta
kaltevuus 1:2

* kerrosluku I
* punainen puu tai tiili
* katto musta
kaltevuus 1:2

* kerrosluku I 3/4
* HIRSITALOJA
maanvärit
* Katto musta
kaltevuus as.rak.1:1,5
tal.rak.1:2

Tontille on rakennettava
vähintään 200 k-m² työ- ja
varastotiloja.

* kerrosluku I
* siniharmaa puu
* katto musta
kaltevuus 1:2,5